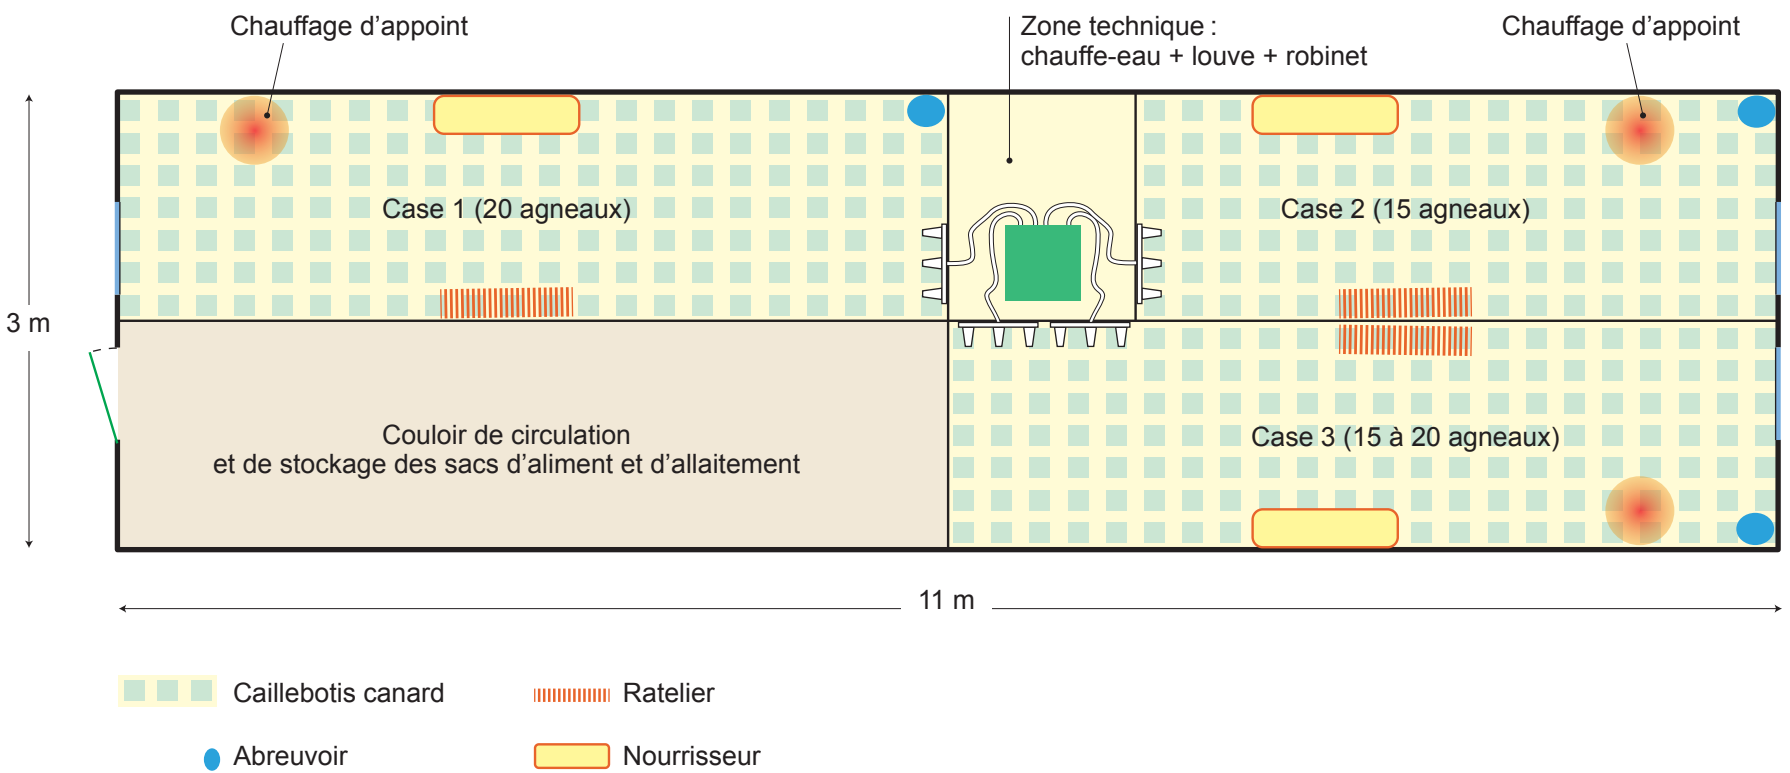
Chauffage d'appoint
Zone technique :
chauffe-eau + louve + robinet
Chauffage d'appoint
Case 1 (20 agneaux)
Case 2 (15 agneaux)
3 m
Couloir de circulation
et de stockage des sacs d'aliment et d'allaitement
Case 3 (15 à 20 agneaux)
11 m
Caillebotis canard
Ratelier
Abreuvoir
Nourrisseur