











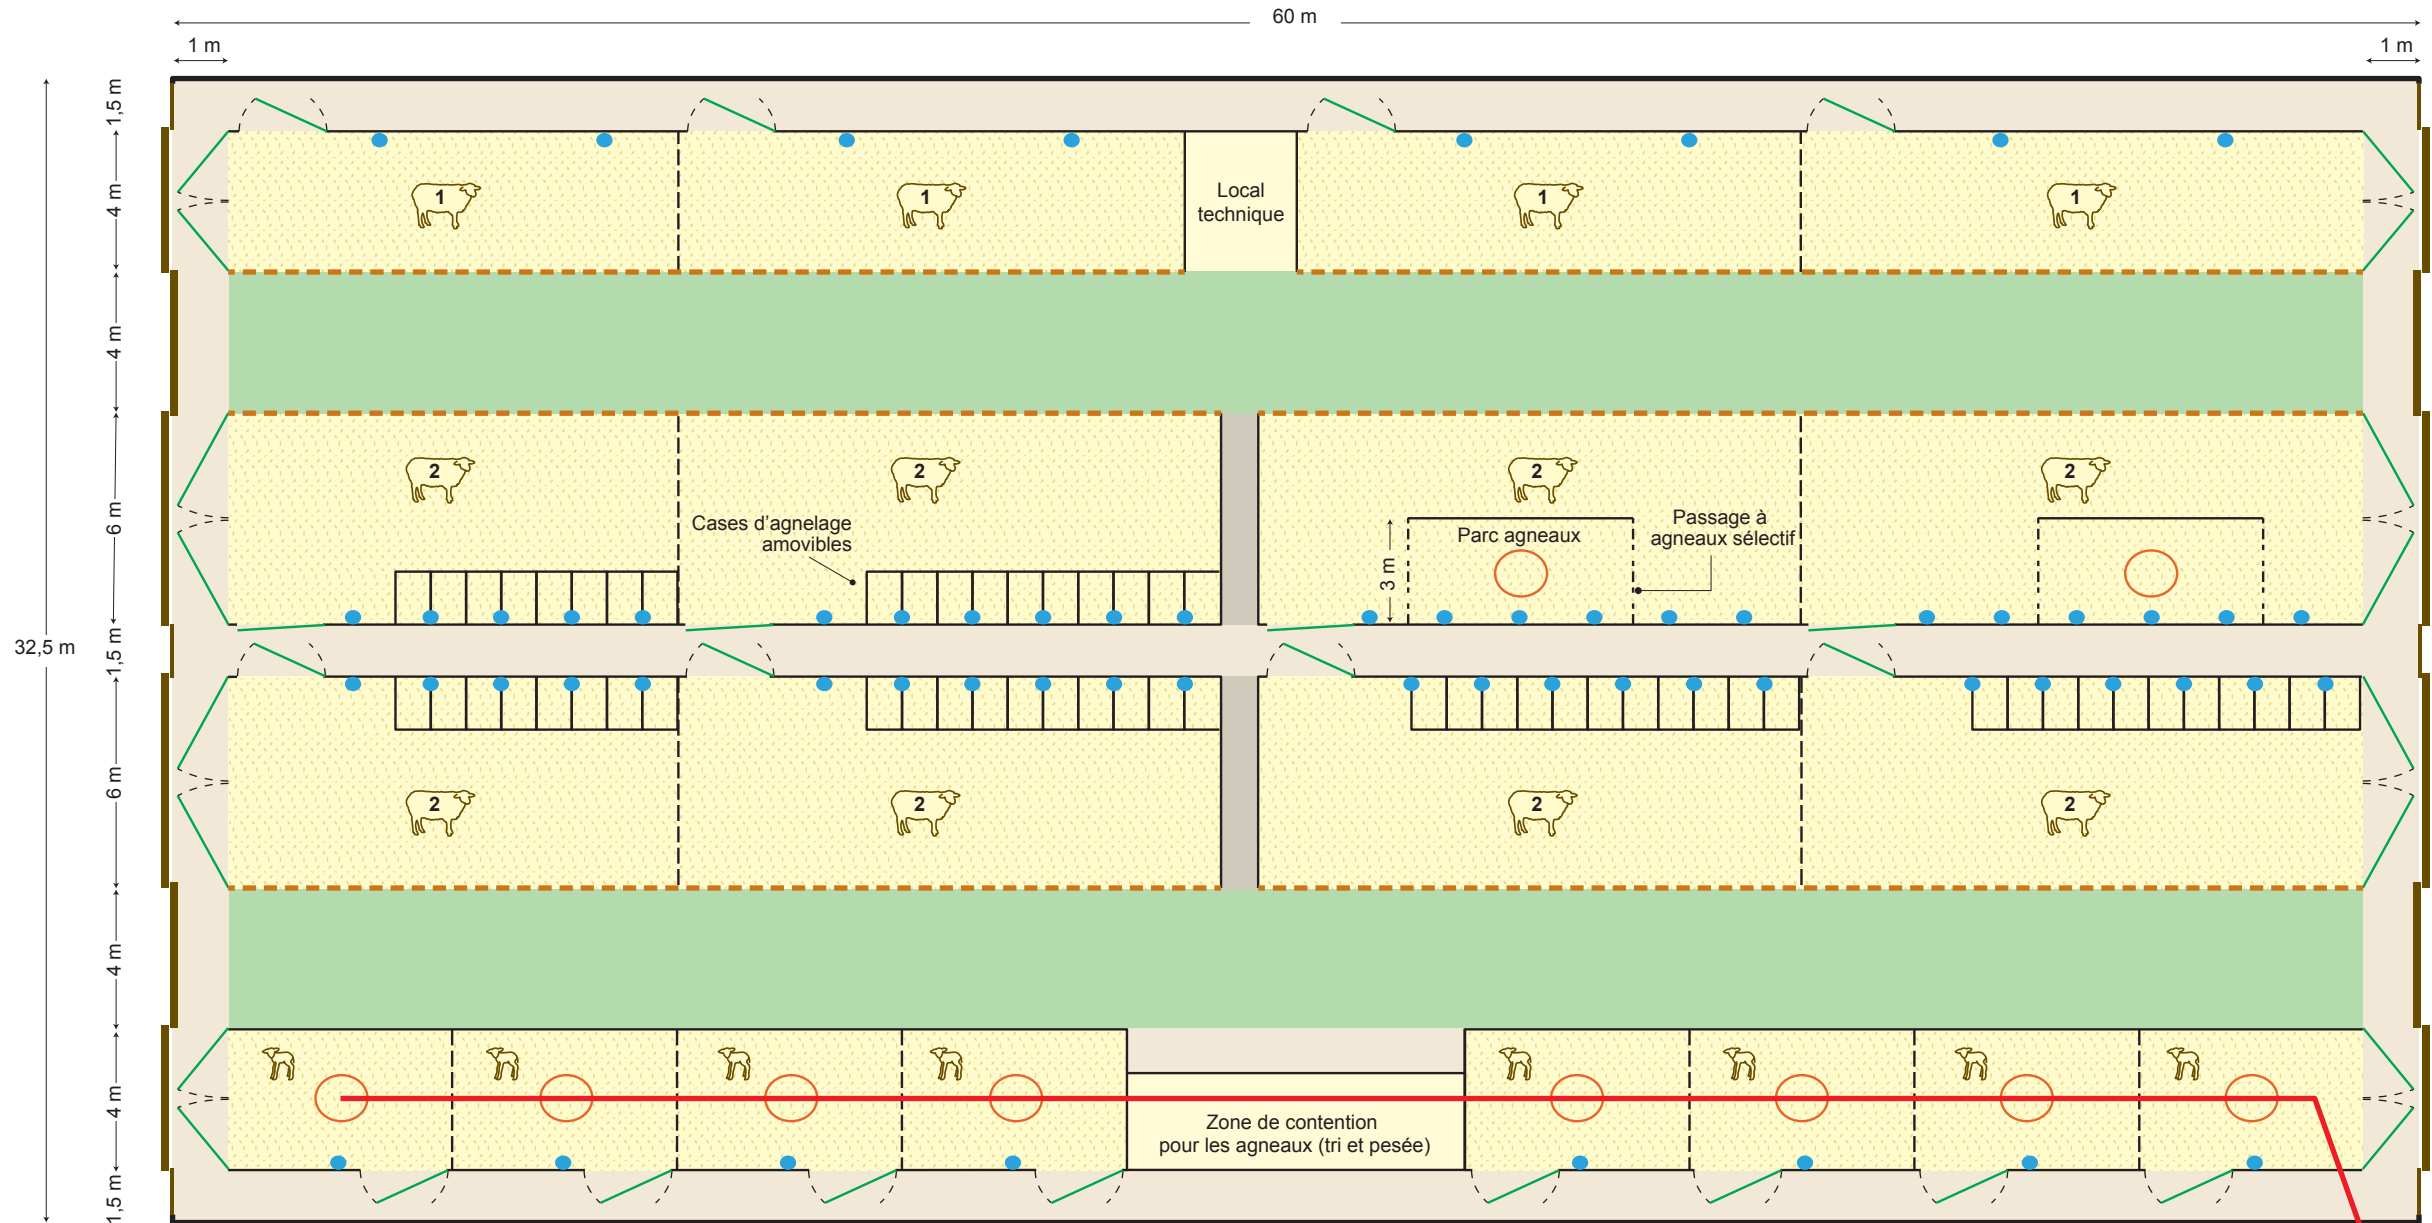

 

Une bergerie de 32,5 m de large



Silo

- | | | |
|---|--|---|
|  Aire paillée |  Cornadis |  Vis automatique d'alimentation |
|  Couloir d'alimentation |  Séparations amovibles |  Brebis à l'entretien ou agnelles |
|  Couloir de circulation (homme et animaux) |  Abreuvoir |  Brebis en fin de gestation ou lactation |
|  Couloir de circulation homme |  Portes coulissantes |  Agneaux en finition |
| |  Nourrisseur | |