


# Une bergerie de 41 m de large

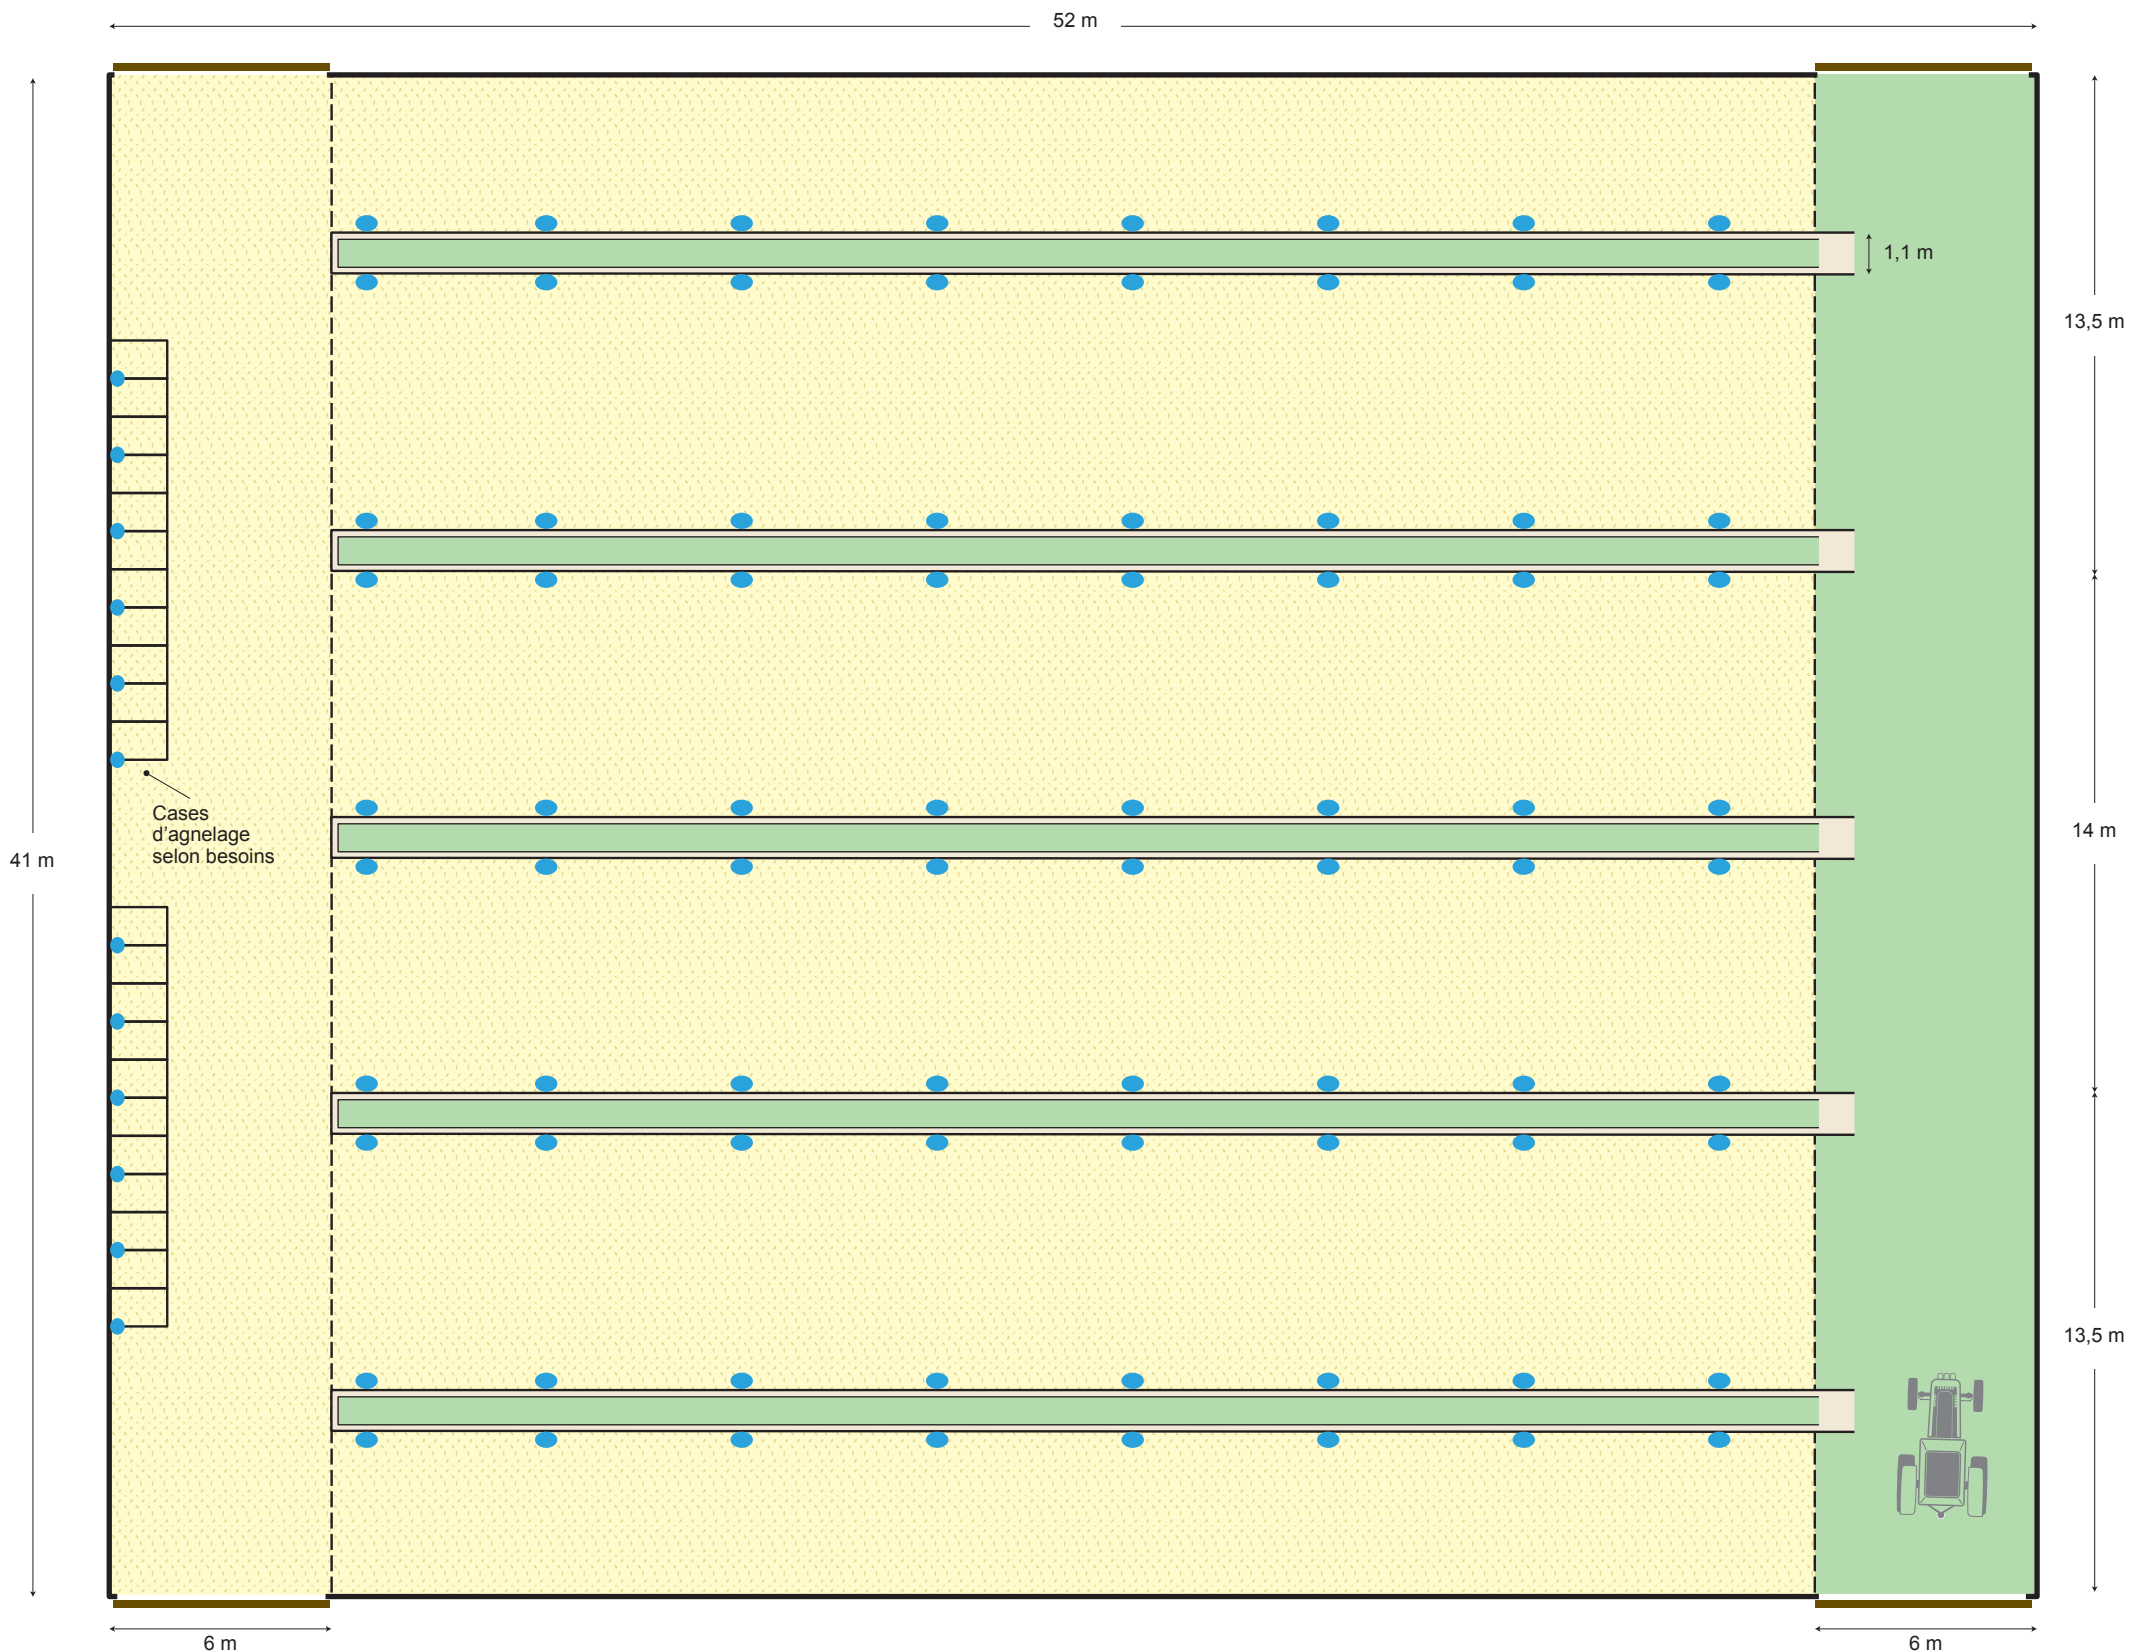

Aire paillée

Tapis d'alimentation mécanisé

Séparations amovibles

Couloir d'alimentation

Portes coulissantes

Abreuvoir