


Une bergerie de 29 m de large

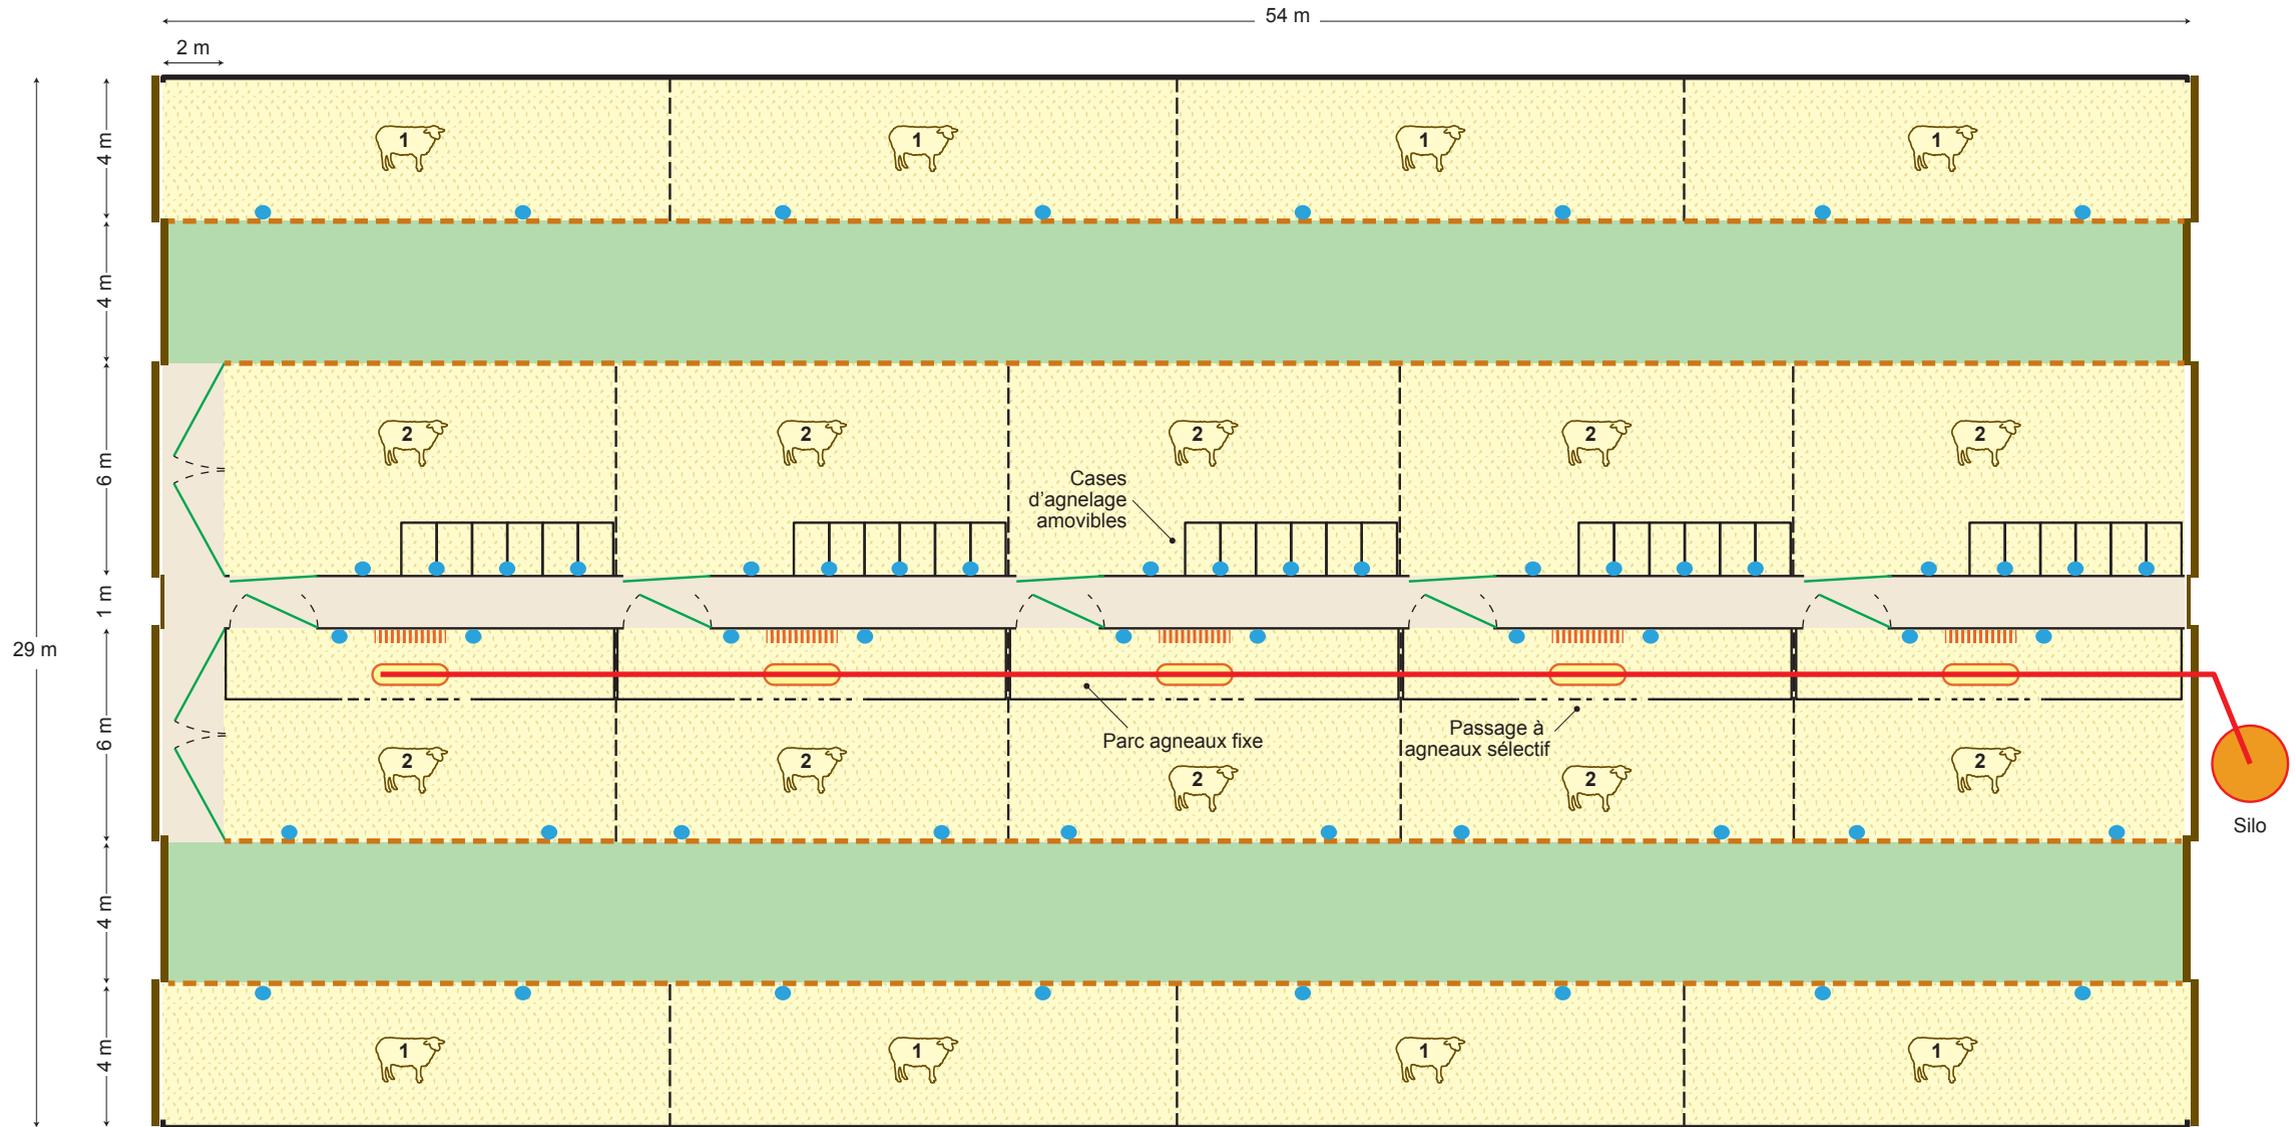

- | | | |
|---|-----------------------|---|
| Aire paillée | Cornadis | Portes coulissantes |
| Couloir d'alimentation | Séparations amovibles | Brebis à l'entretien ou agnelles |
| Couloir de circulation (homme et animaux) | Abreuvoir | Brebis en fin de gestation ou lactation |
| Ratelier | Nourrisseur | |