


Mixte ovins-bovins : fourrages distribués à la dérouleuse pailleuse
Exemple d'aménagement pour 160 brebis et 16 vaches d'un bâtiment photovoltaïque (projet)

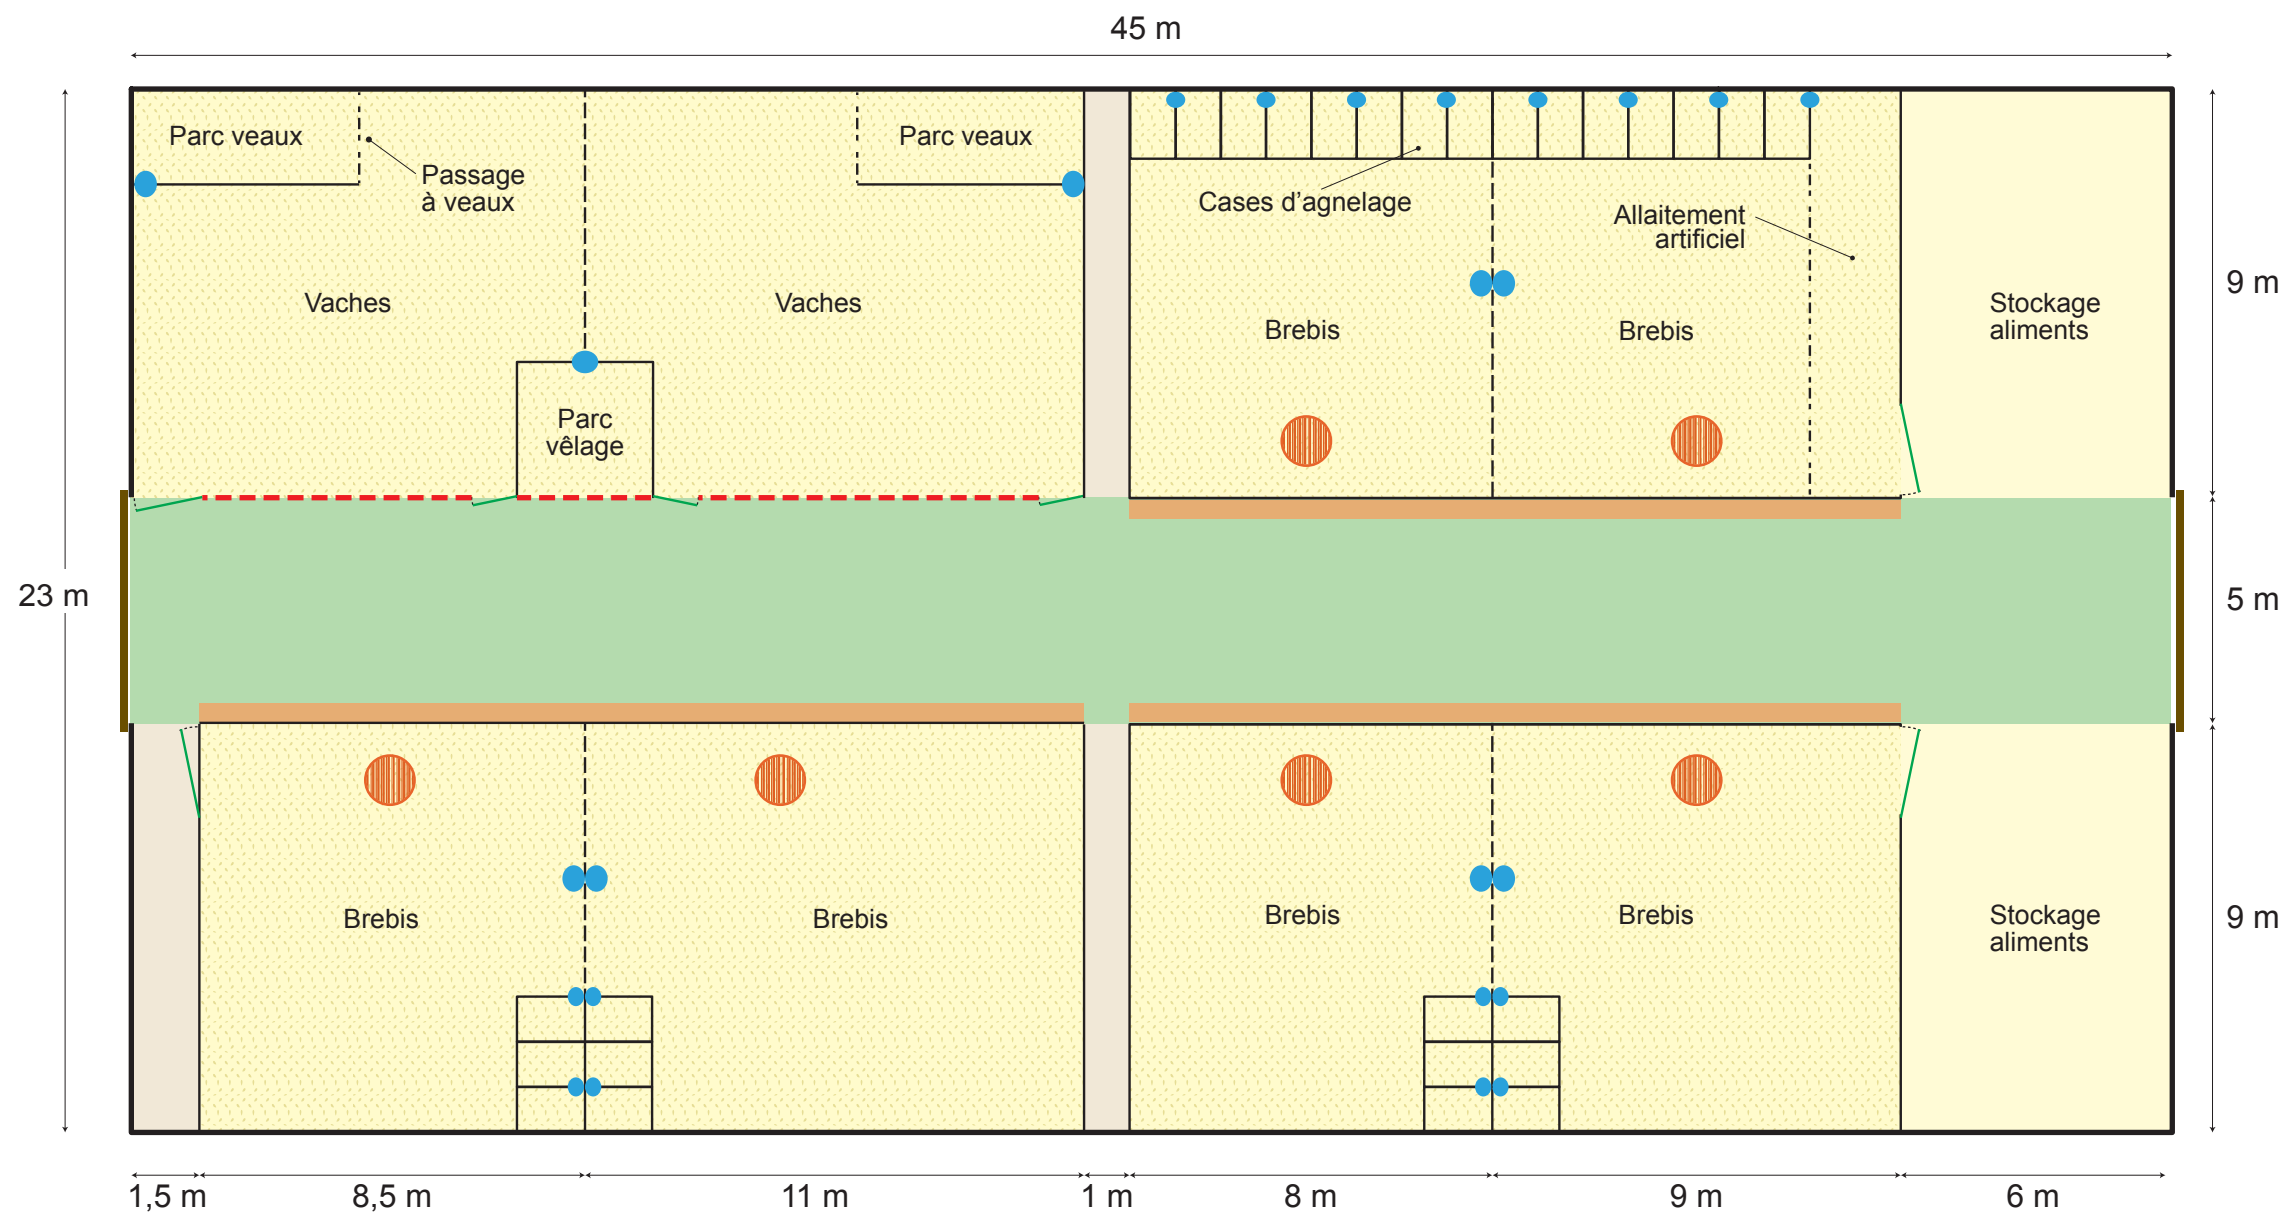

Aire paillée

----- Séparation amovible

Ratelier

Couloir d'alimentation

--- Cornadis

Abreuvoir

Couloir de circulation

Auge

Portes coulissantes