




VUE DE FACE / CÔTÉ PARC

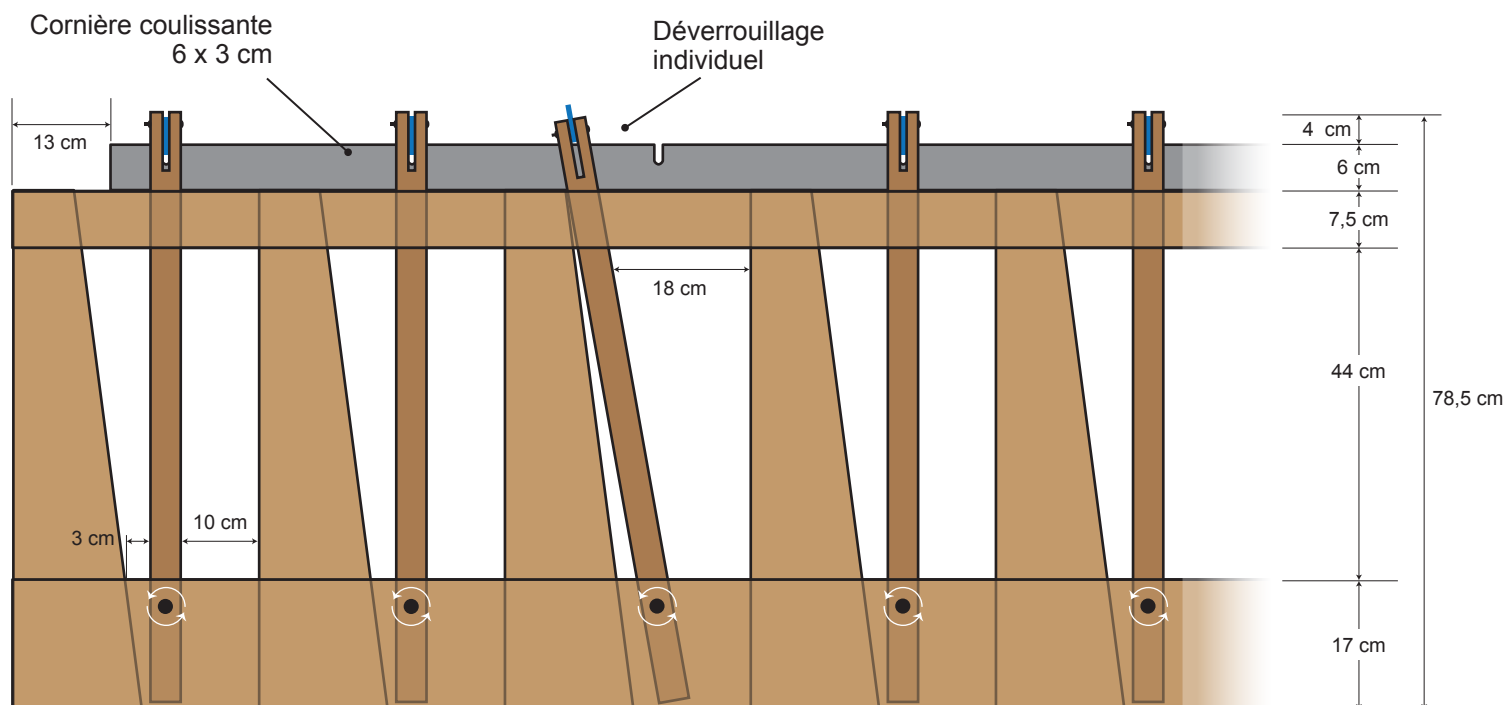

VUE DE PROFIL

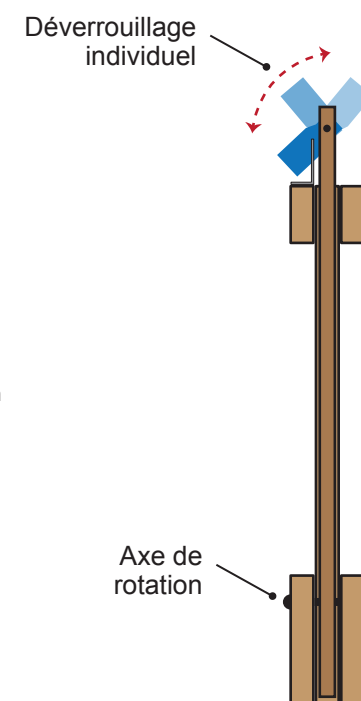

POSITION OUVERTE / POSITION FERMÉE / CÔTÉ COULOIR

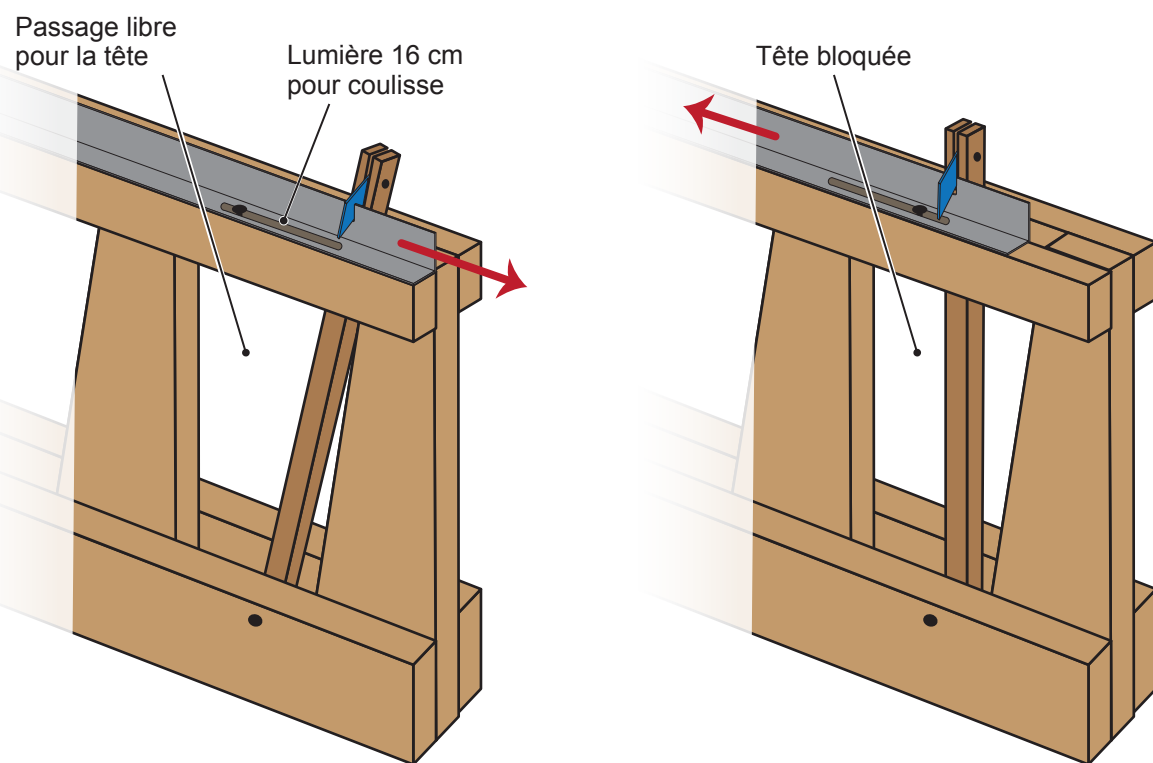

Planches fixes épaisseur 25 mm

Planches mobiles épaisseur 20 mm

DÉTAILS

