




Une bergerie de 13 m de large

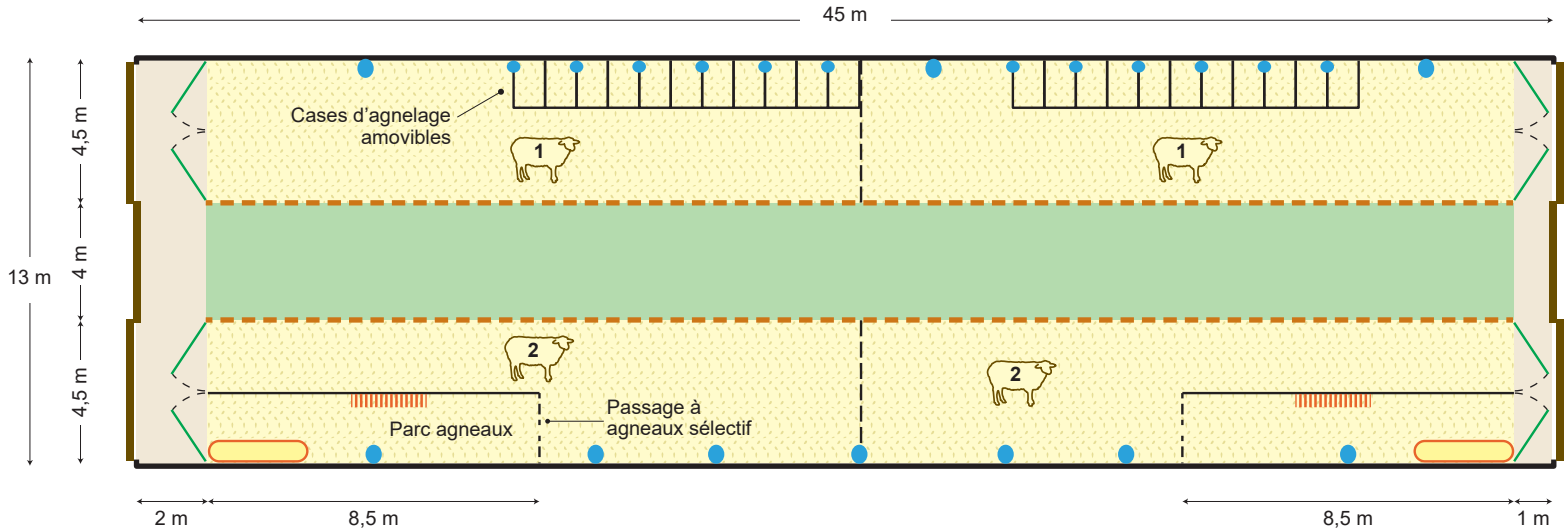

- Aire paillée
- Couloir d'alimentation
- Couloir de circulation (homme et animaux)
- Ratelier
- Cornadis
- Séparations amovibles
- Abreuvoir
- Nourrisseur
- Portes coulissantes
- Brebis en fin de gestation ou lactation
- Brebis en lactation