


Une bergerie de 25 m de large

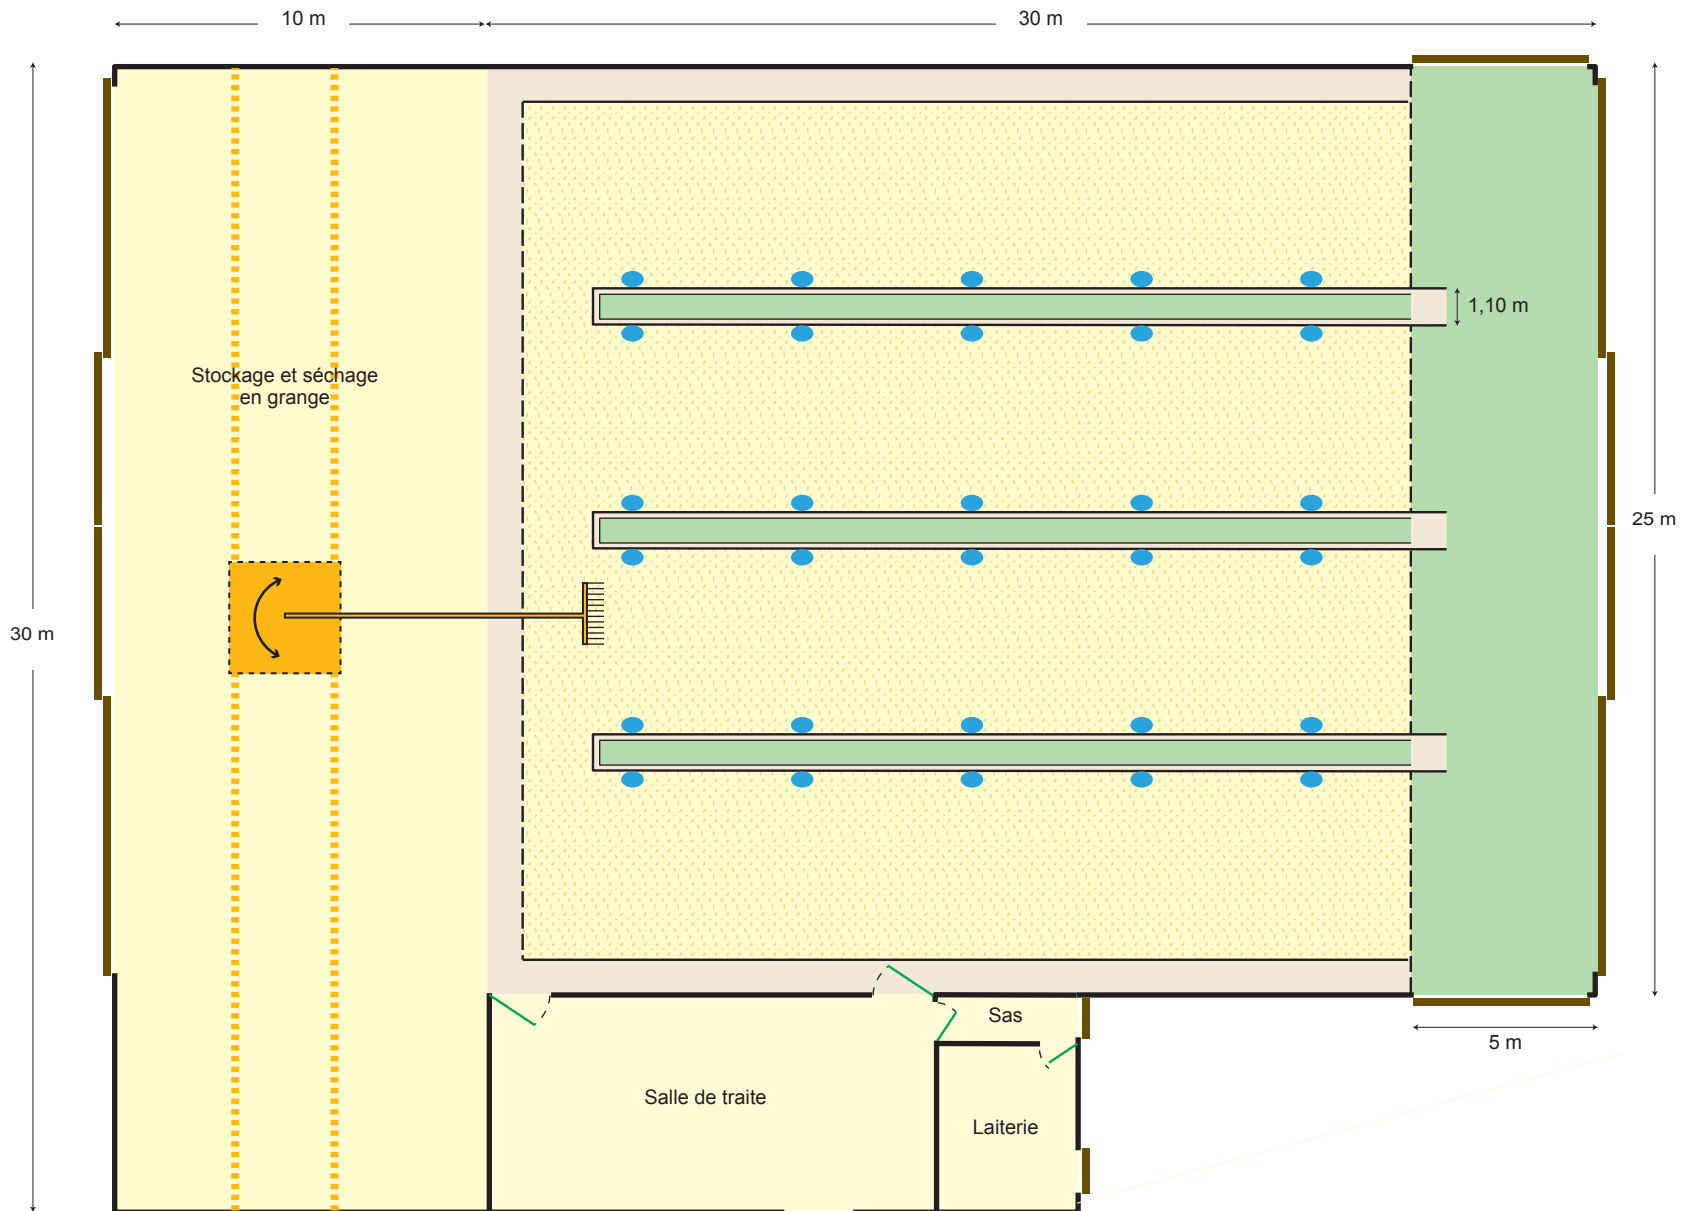


 Aire paillée

 Tapis d'alimentation
mécanisé

 Portes coulissantes

 Couloir d'alimentation

 Griffe d'alimentation
suspendue sur rail

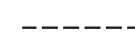 Séparations amovibles

 Couloir de circulation

 Abreuvoir