
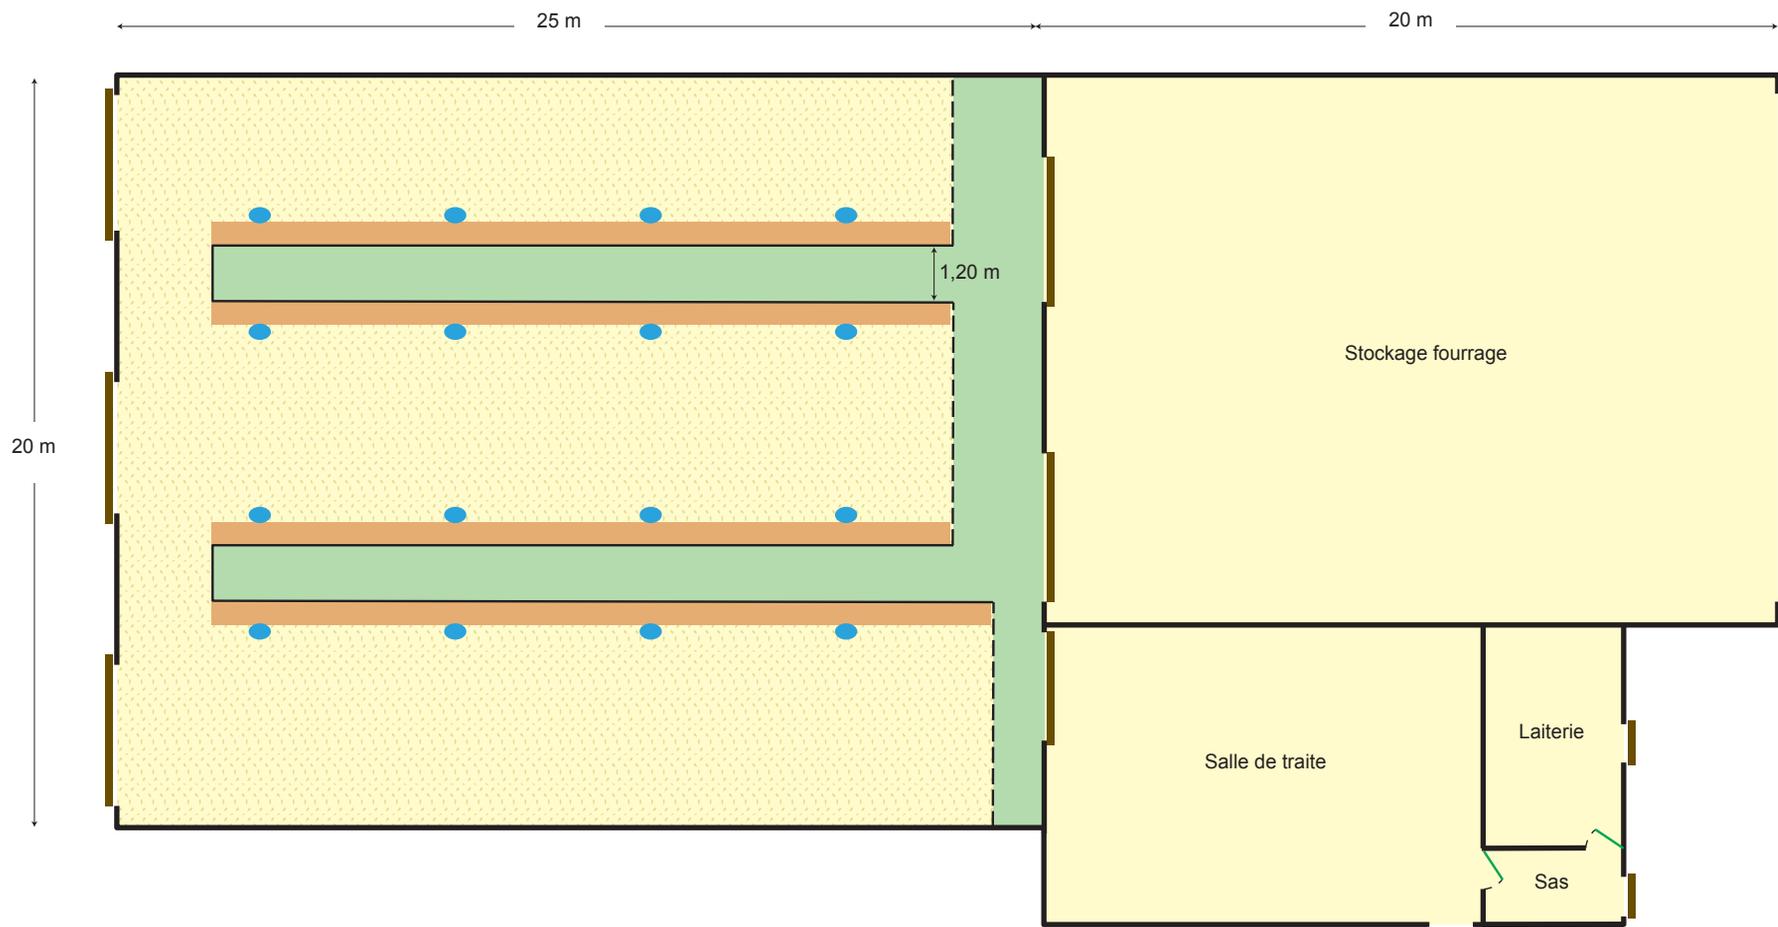



Une bergerie de 20 m de large

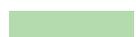

 Aire paillée

 Portes coulissantes

 Couloir d'alimentation

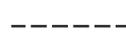 Séparations amovibles

 Auge

 Abreuvoir