
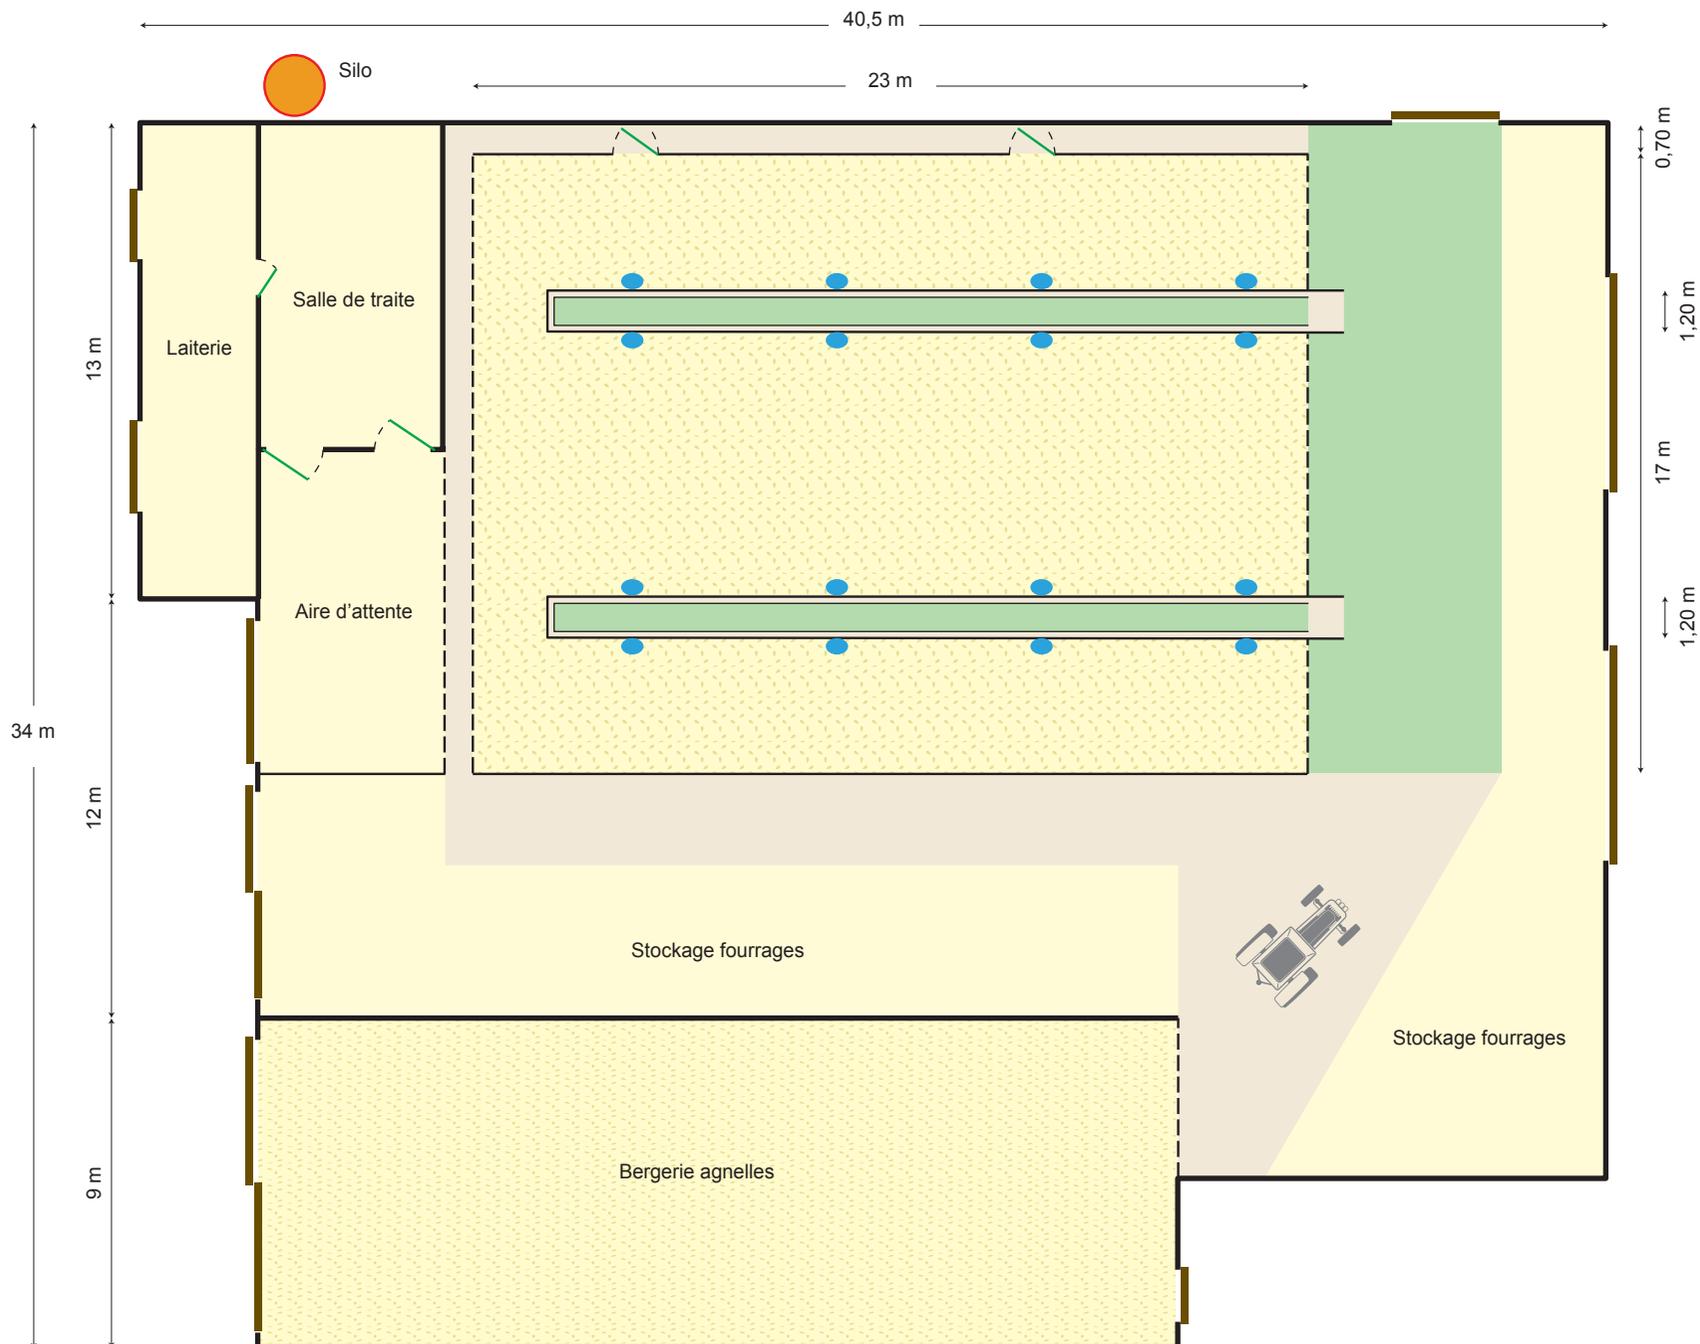


Une bergerie de 17 m de large avec stockage de fourrages

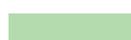

 Aire paillée

 Couloir d'alimentation

 Couloir de circulation

 Tapis d'alimentation mécanisé

 Portes coulissantes

 Séparations amovibles

 Abreuvoir