


Une bergerie de 20 m de large

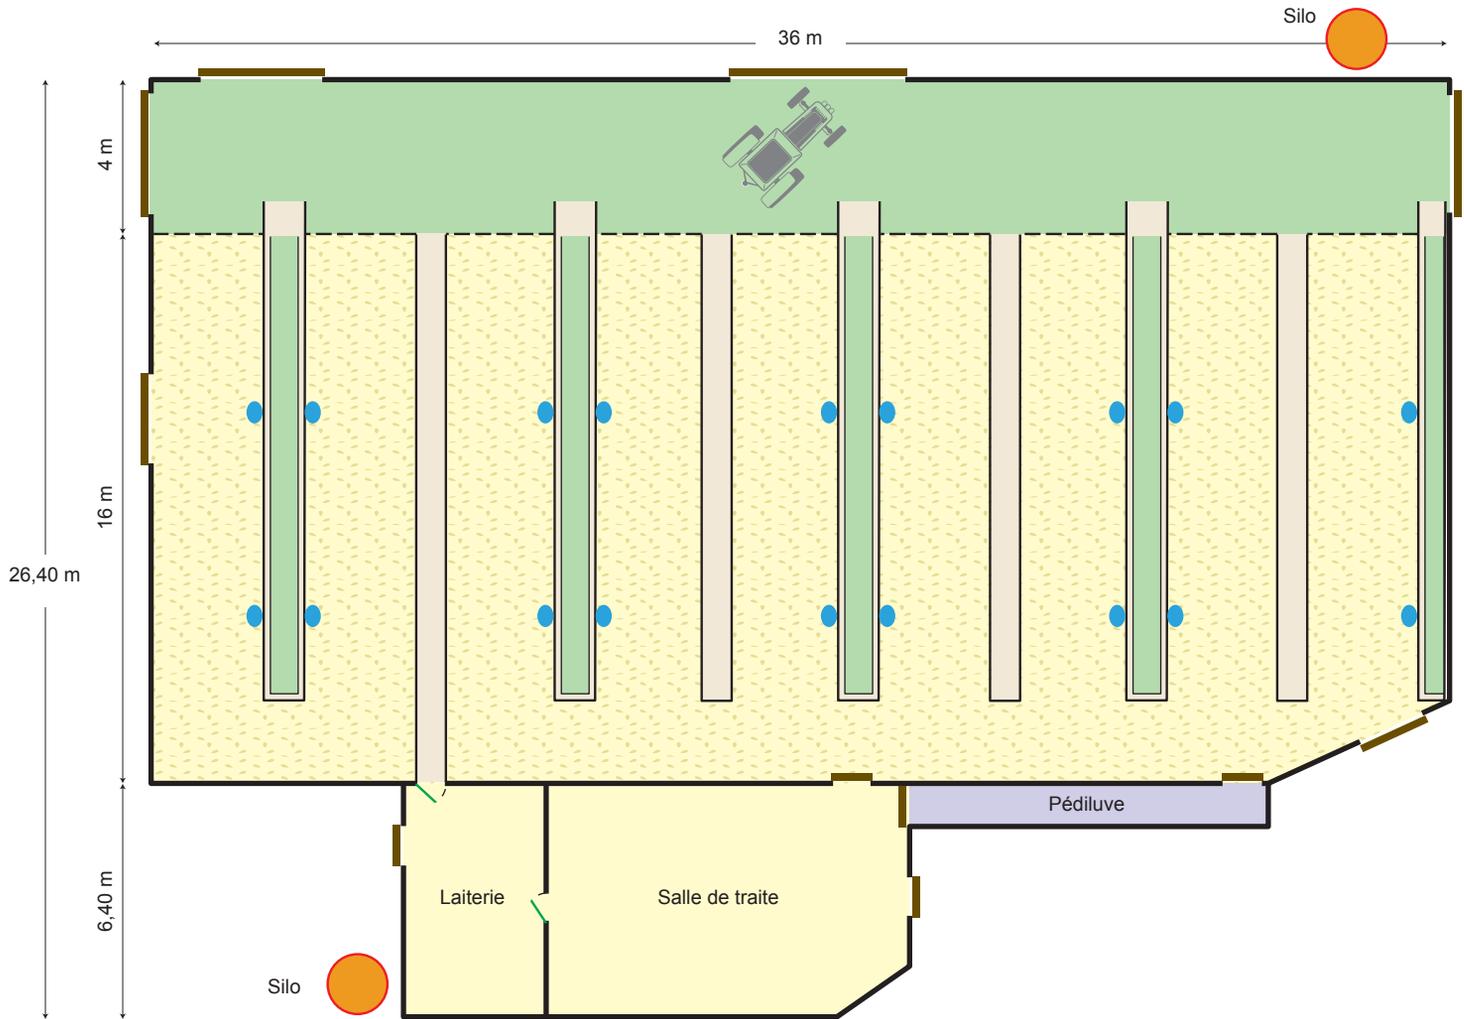

-  Aire paillée
-  Couloir d'alimentation
-  Couloir de circulation
-  Tapis d'alimentation mécanisé
-  Portes coulissantes
-  Séparations amovibles
-  Abreuvoir