


Une bergerie de 15 m de large

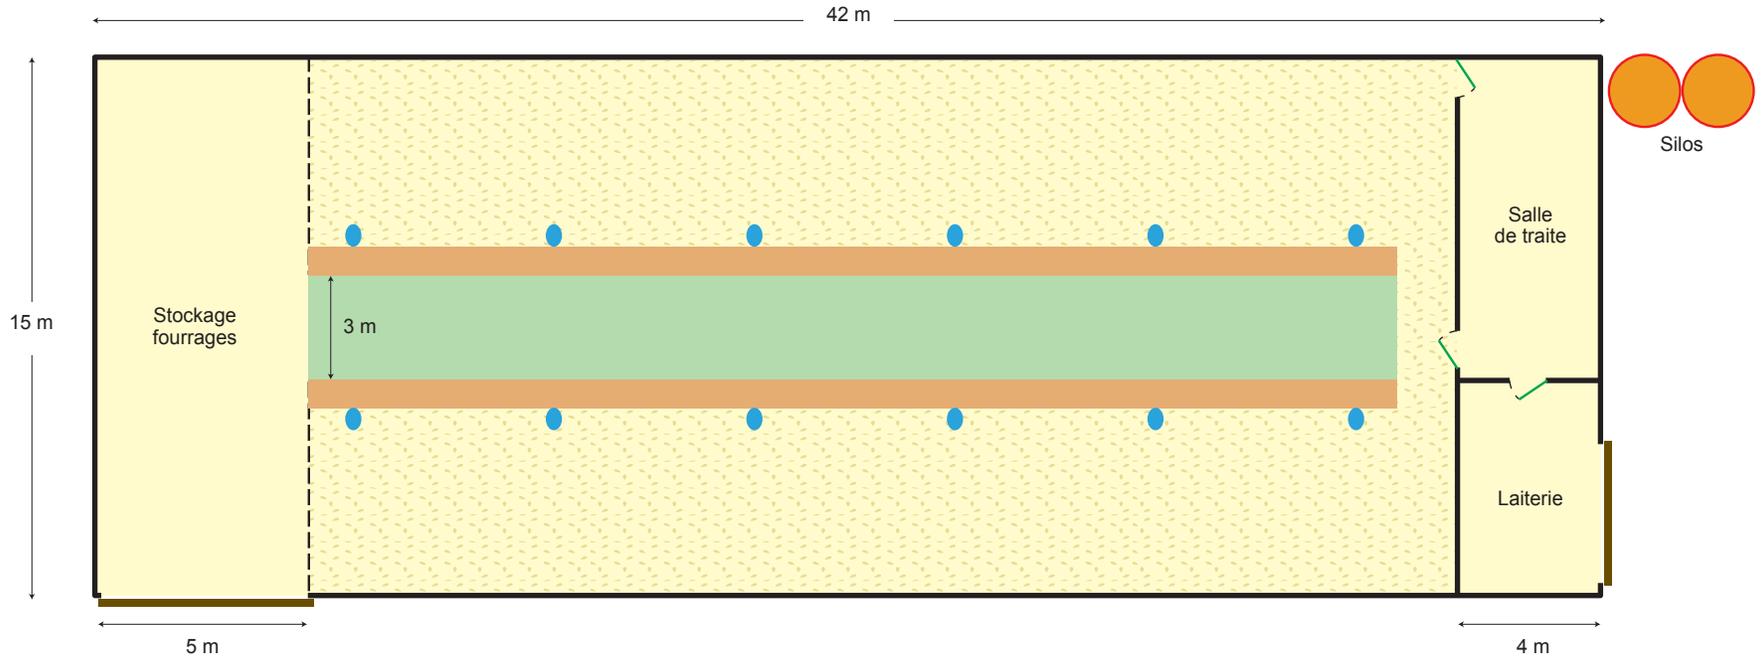

 Aire paillée

 Portes coulissantes

 Couloir d'alimentation

 Séparations amovibles

 Auge autobloquante

 Abreuvoir