
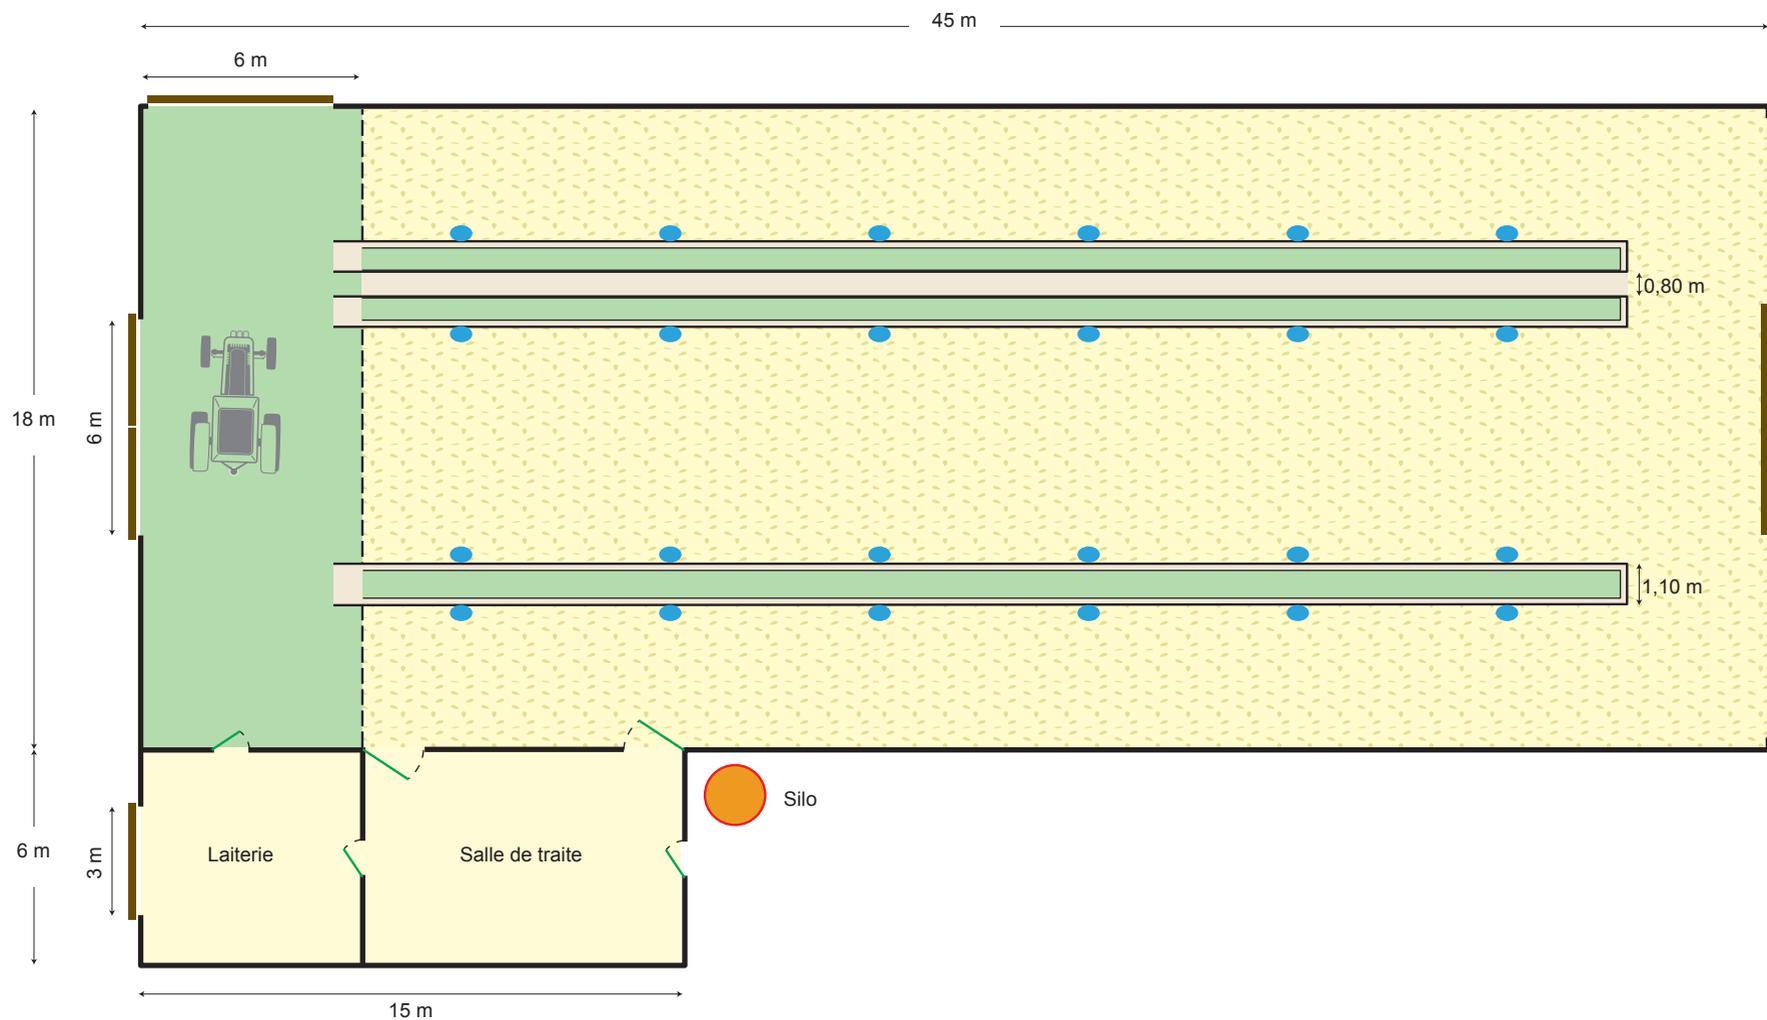


# Une bergerie de 18 m de large avec 1 couloir de circulation

 

 Aire paillée

 Couloir d'alimentation

 Couloir de circulation

 Tapis d'alimentation mécanisé

 Portes coulissantes

 Séparations amovibles

 Abreuvoir