


Une bergerie de 29 m de large

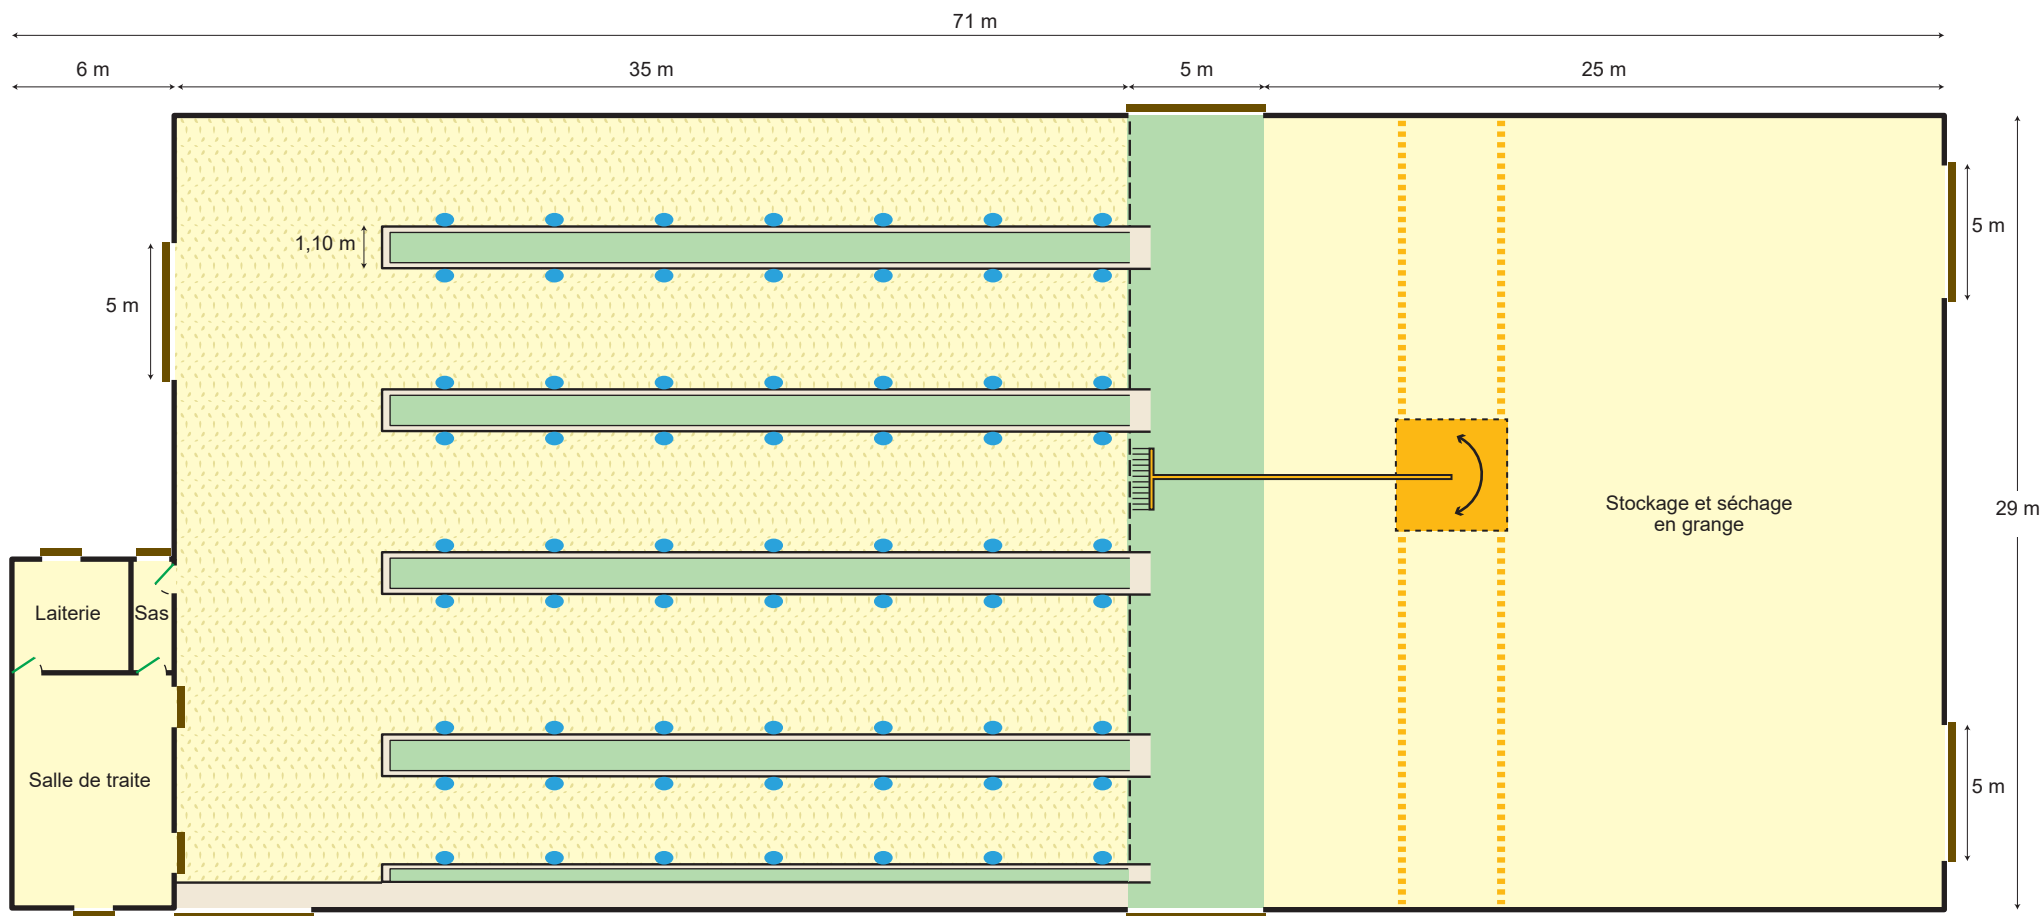


 Aire paillée


 Tapis d'alimentation mécanisé

 Portes coulissantes

 Couloir d'alimentation

 Séparations amovibles

 Couloir de circulation

 Griffe d'alimentation suspendue sur rail

 Abreuvoir