


Un tunnel de 9 m de large

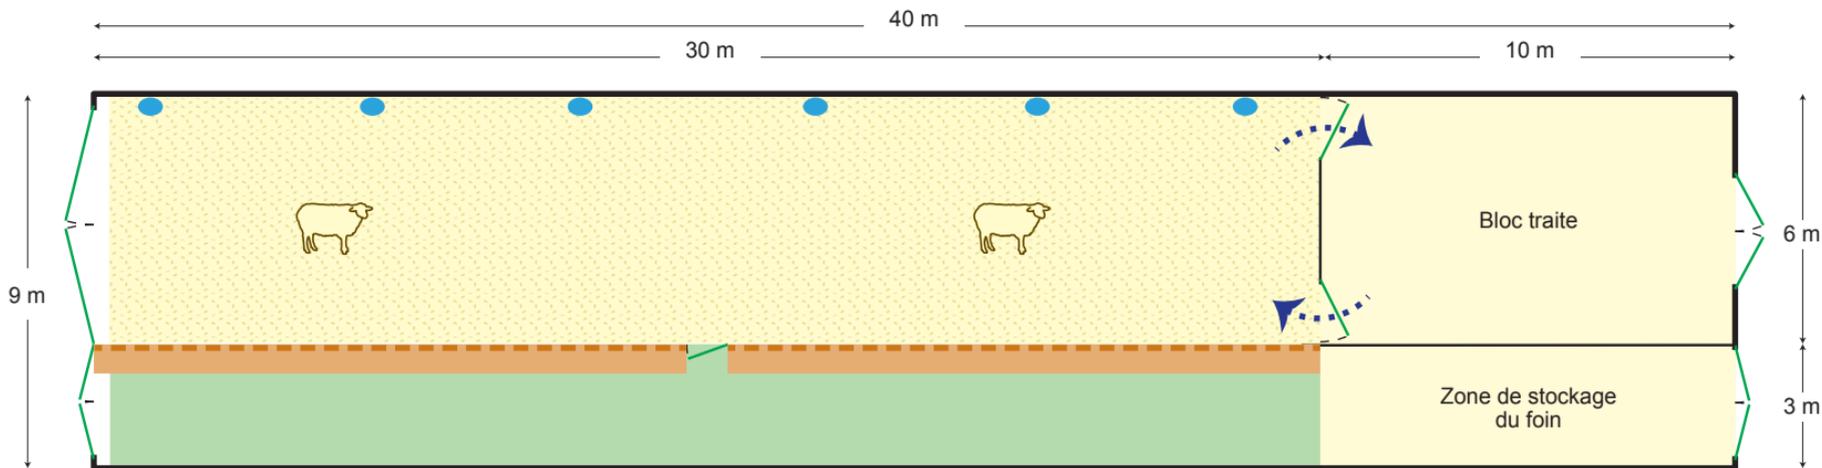

 Aire paillée

 Abreuvoir

 Brebis traite

 Couloir d'alimentation

 Auge-cornadis