


# Une bergerie de 20 m de large avec des couloirs dans le sens de la largeur

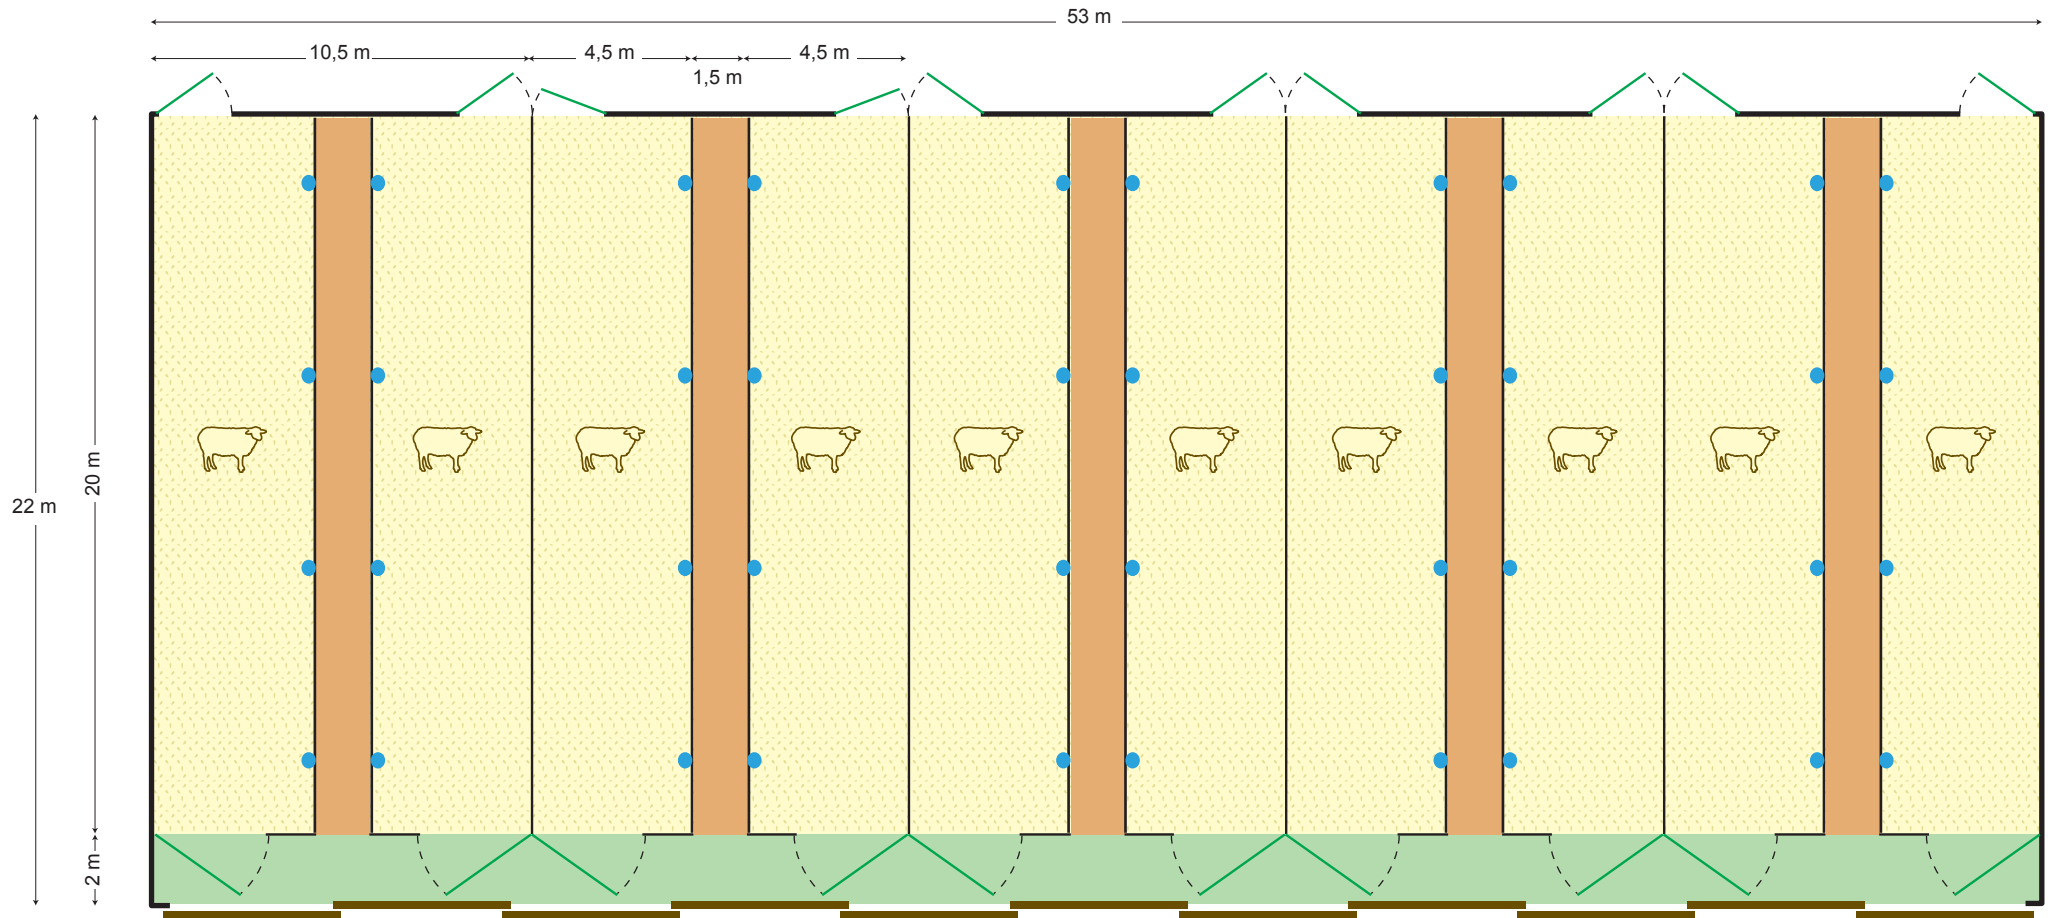

 Aire paillée

 Auge couloir

 Portes coulissantes

 Couloir de circulation

 Abreuvoir