


Une bergerie de 20 m de large

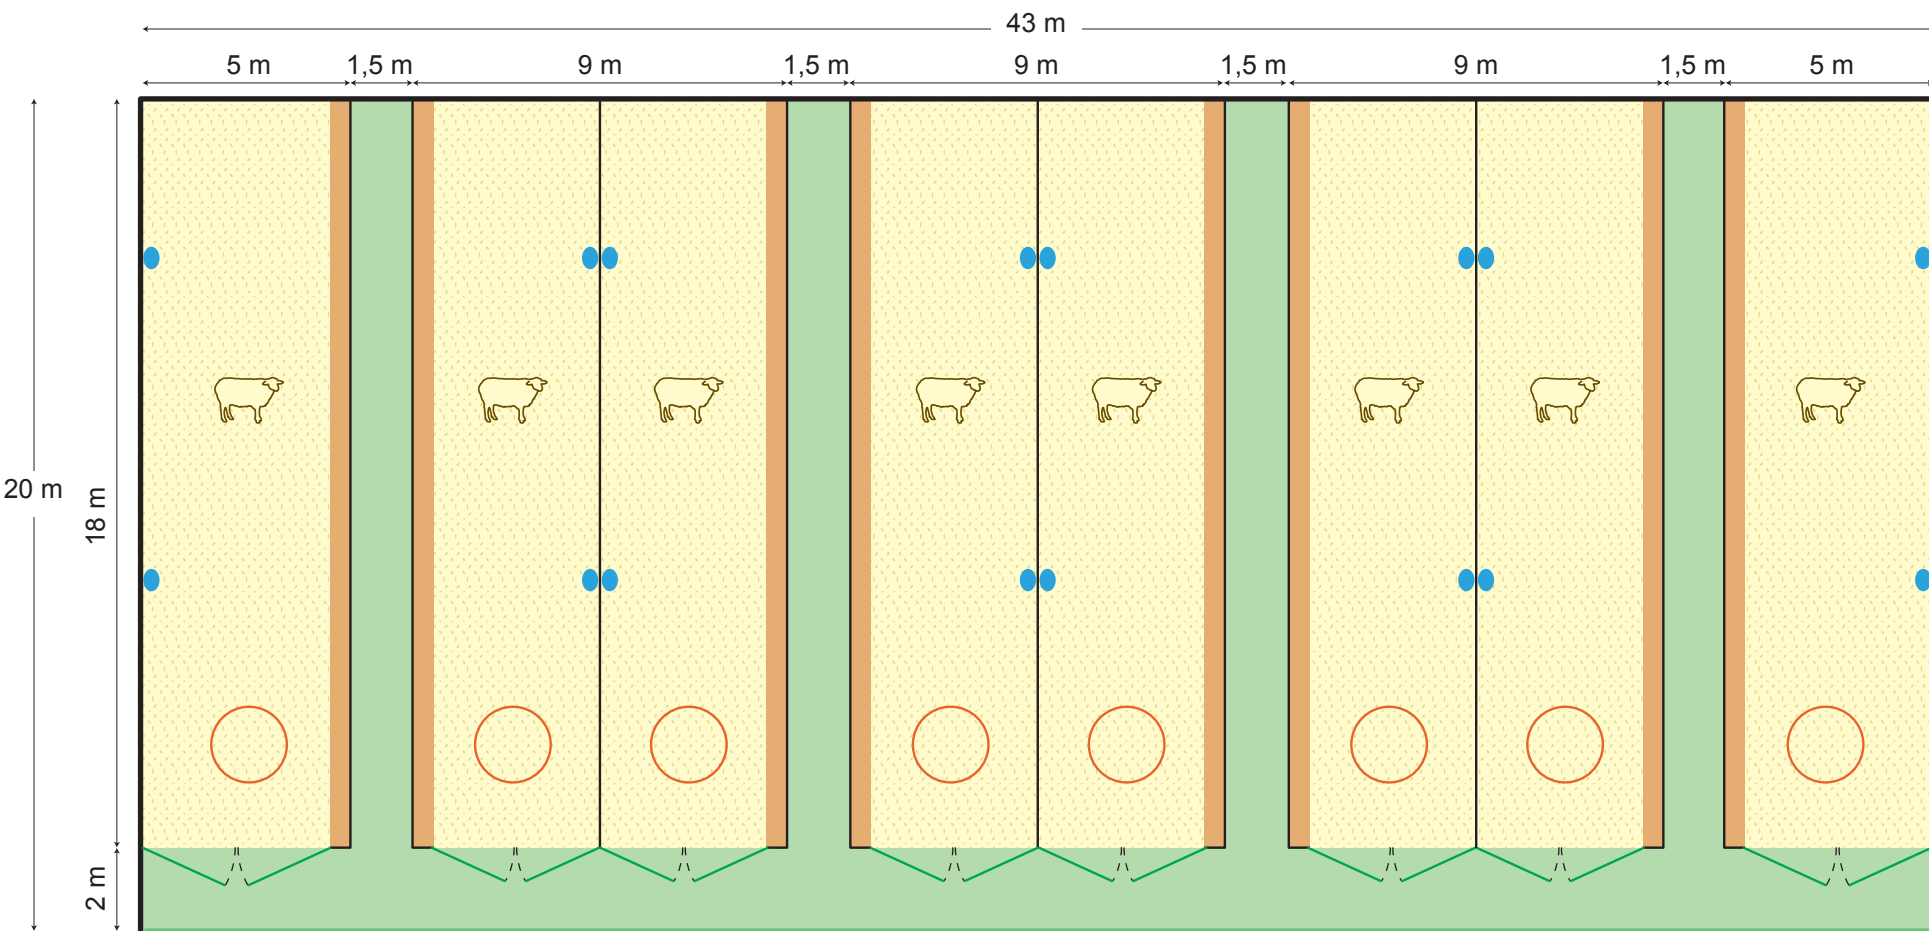


 Aire paillée

 Auges

 Filet brise-vent

 Couloir de circulation et d'alimentation

 Ratelier balle ronde

 Abreuvoir