
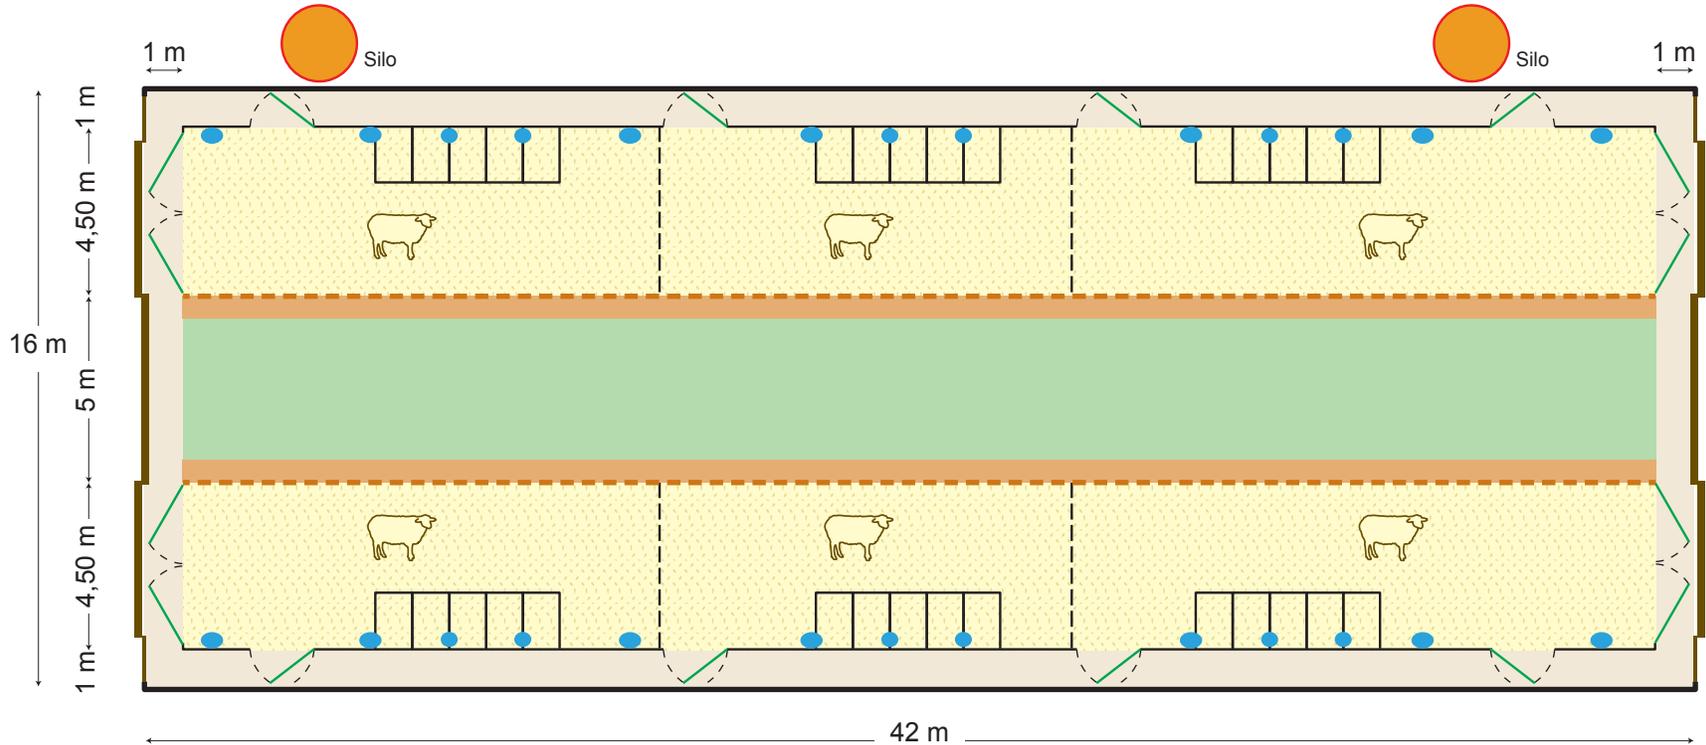


# Une bergerie de 16 m de large avec panneaux photovoltaïques

 

 Aire paillée

 Auge-cornadis

 Portes coulissantes

 Couloir d'alimentation

 Séparations amovibles

 Brebis en fin de gestation

 Couloir de circulation  
(homme et animaux)

 Abreuvoir