


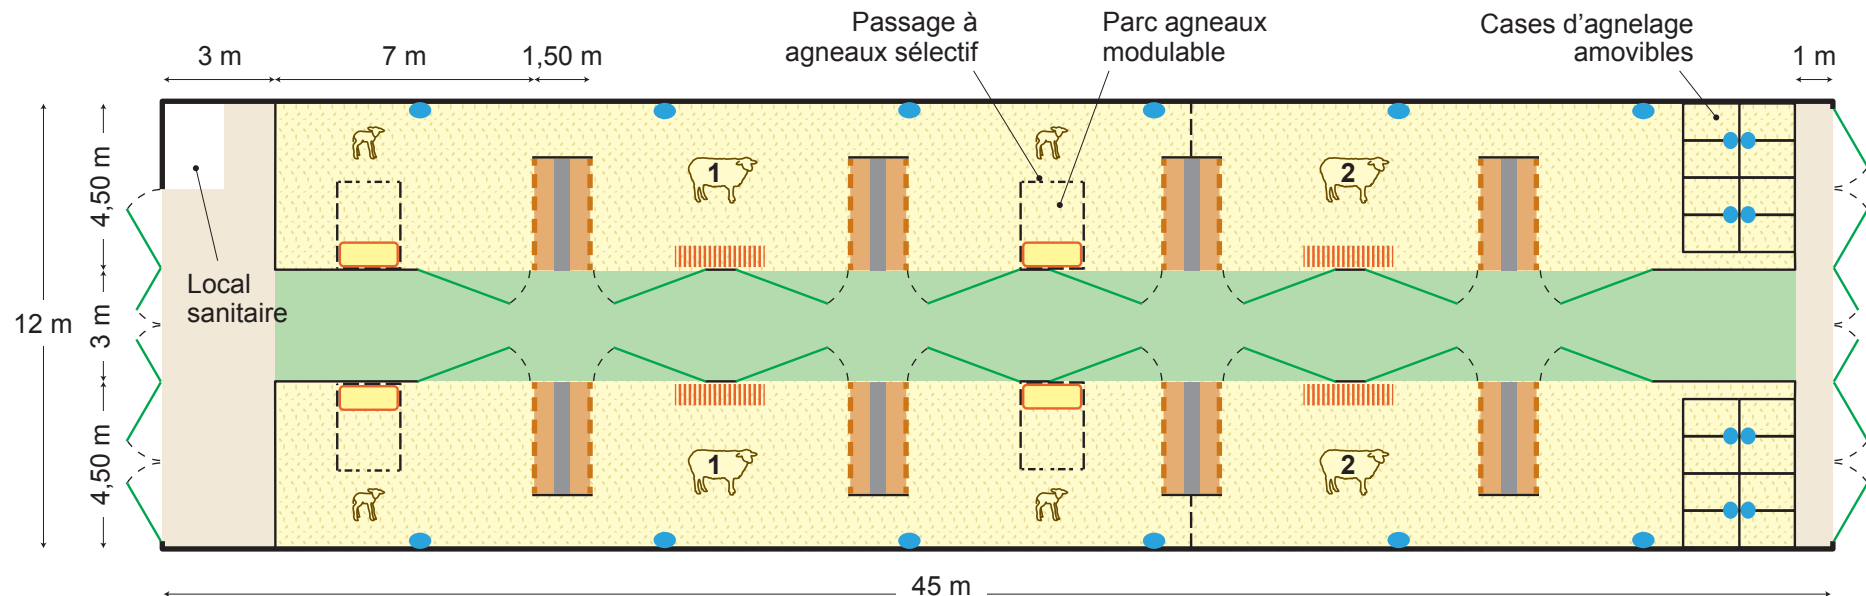


Une bergerie de 12 m de large




 Aire paillée

 Auge-trottoir cornadis


 Ratelier

 Brebis allaitantes

 Couloir d'alimentation

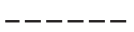 Séparations amovibles

 Nourrisseur

 Brebis gestantes

 Couloir de circulation
(homme et animaux)

 Abreuvoir

 Agneaux