


Une bergerie de 12 m de large

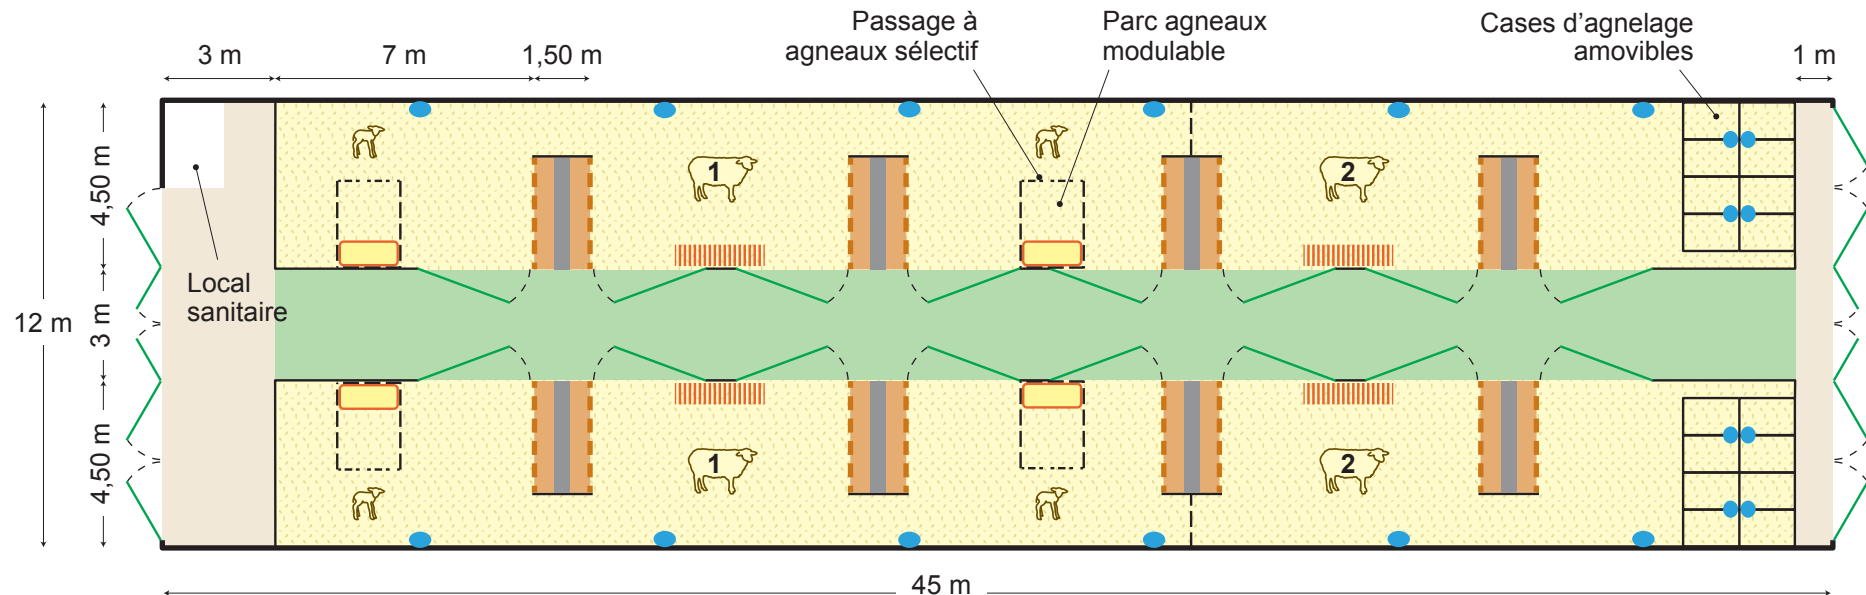

Aire paillée

Couloir d'alimentation

Couloir de circulation (homme et animaux)

Auge-trottoir cornadis

Séparations amovibles

Abreuvoir

Ratelier

Nourrisseur

1 Brebis allaitantes

2 Brebis gestantes

Agneaux