


## Deux tunnels de 12 m de large espacés de 6 m

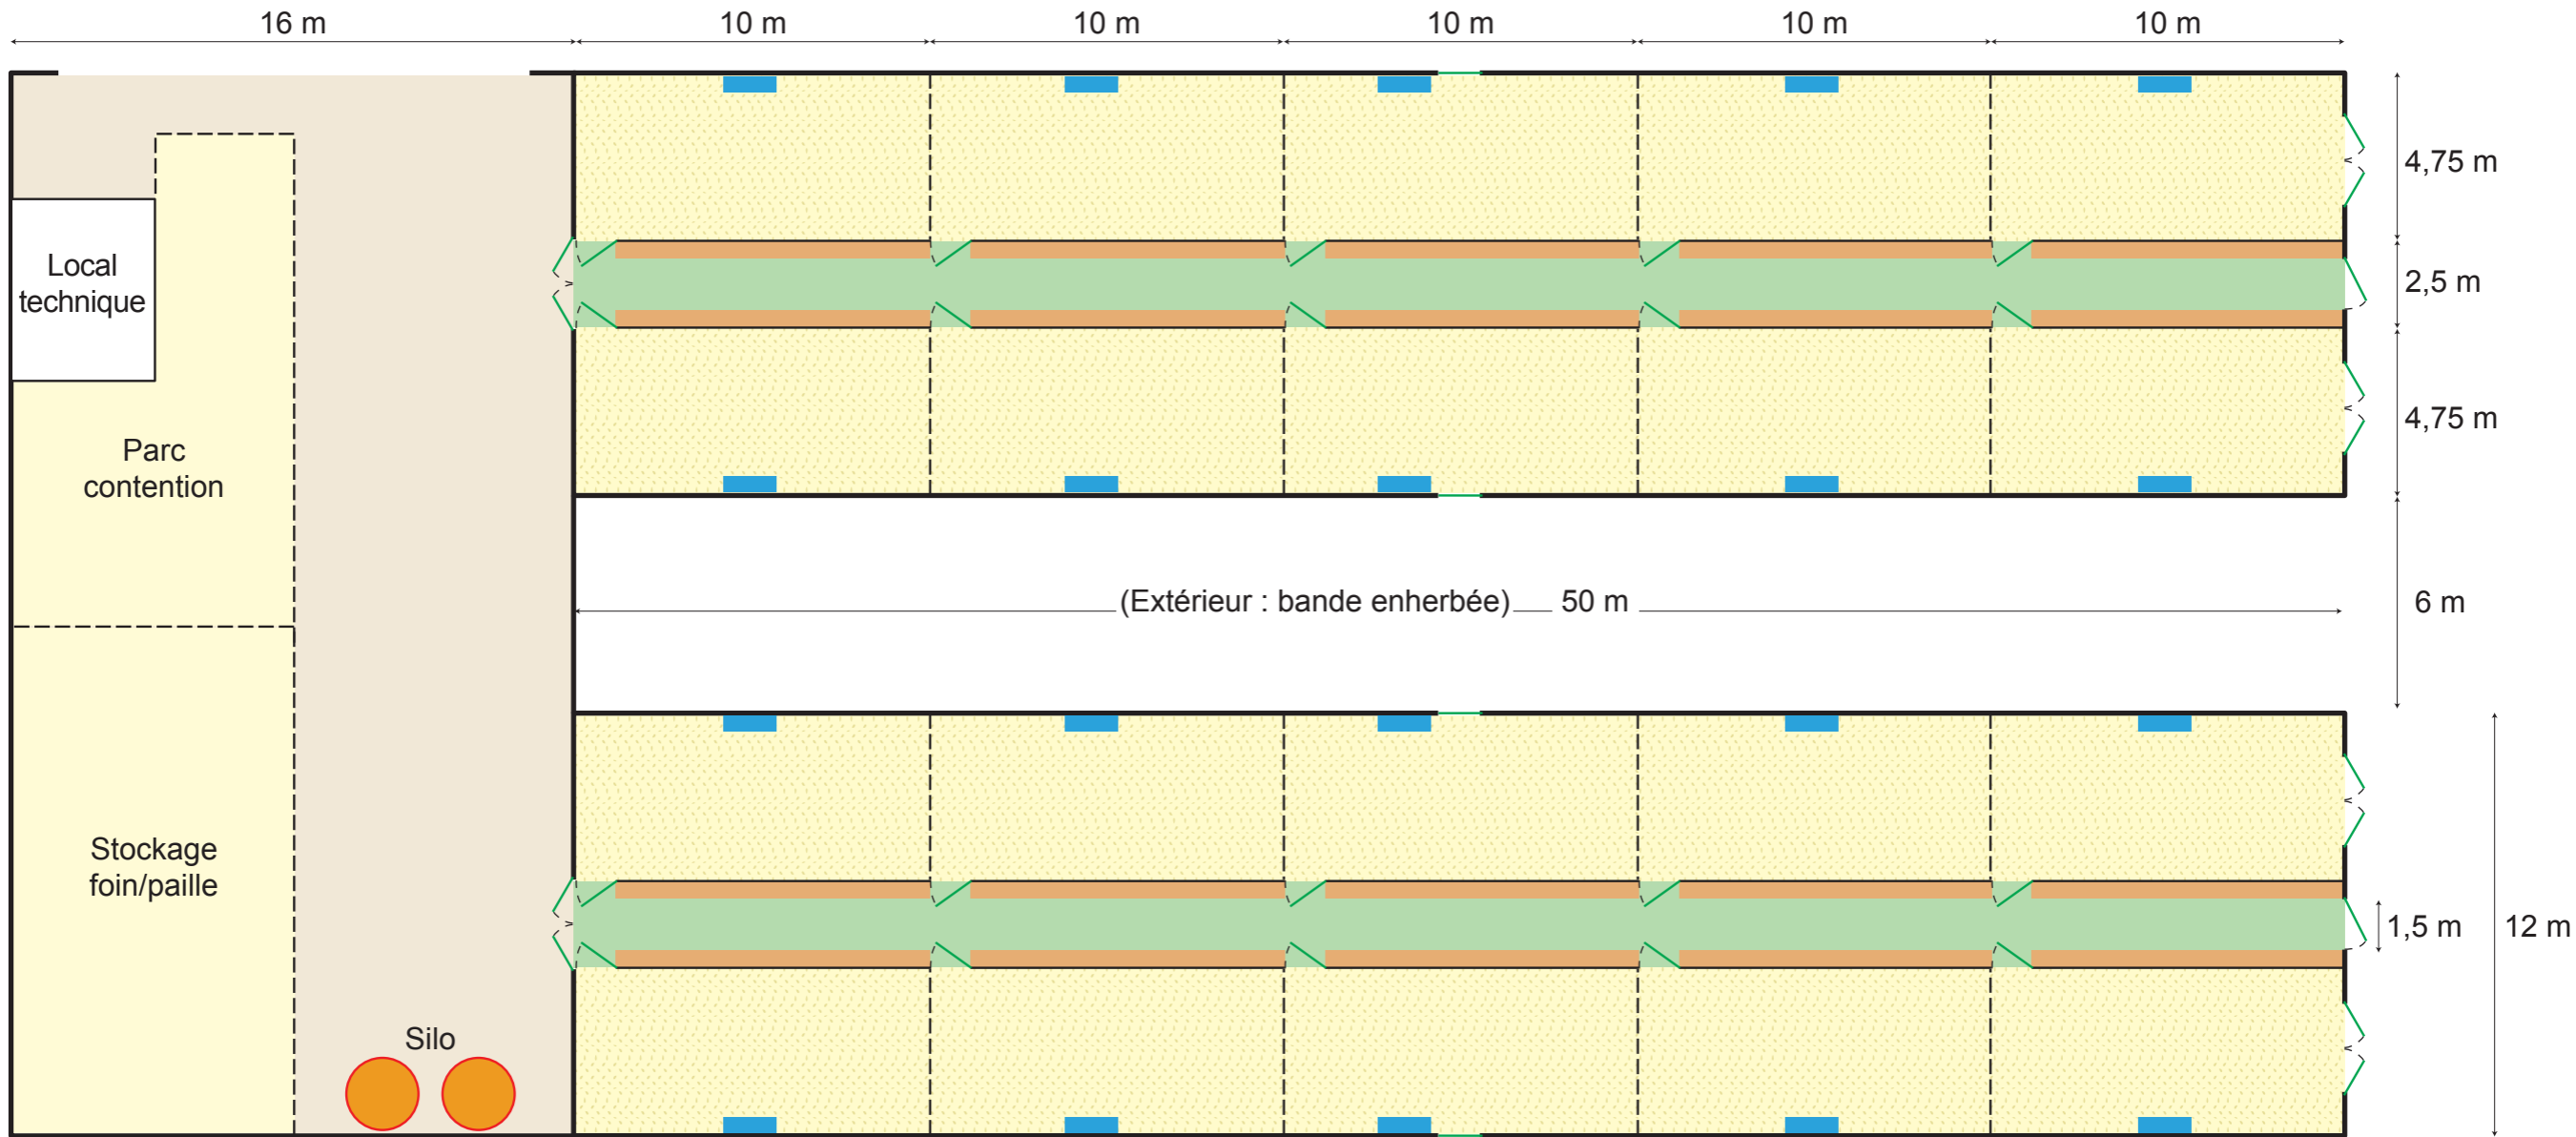

- Aire paillée
- Couloir d'alimentation
- Ratelier - auge galvanisée
- Couloir de circulation (homme et/ou animaux)
- Séparations amovibles
- Abreuvoir