


# Une bergerie de 19 m de large

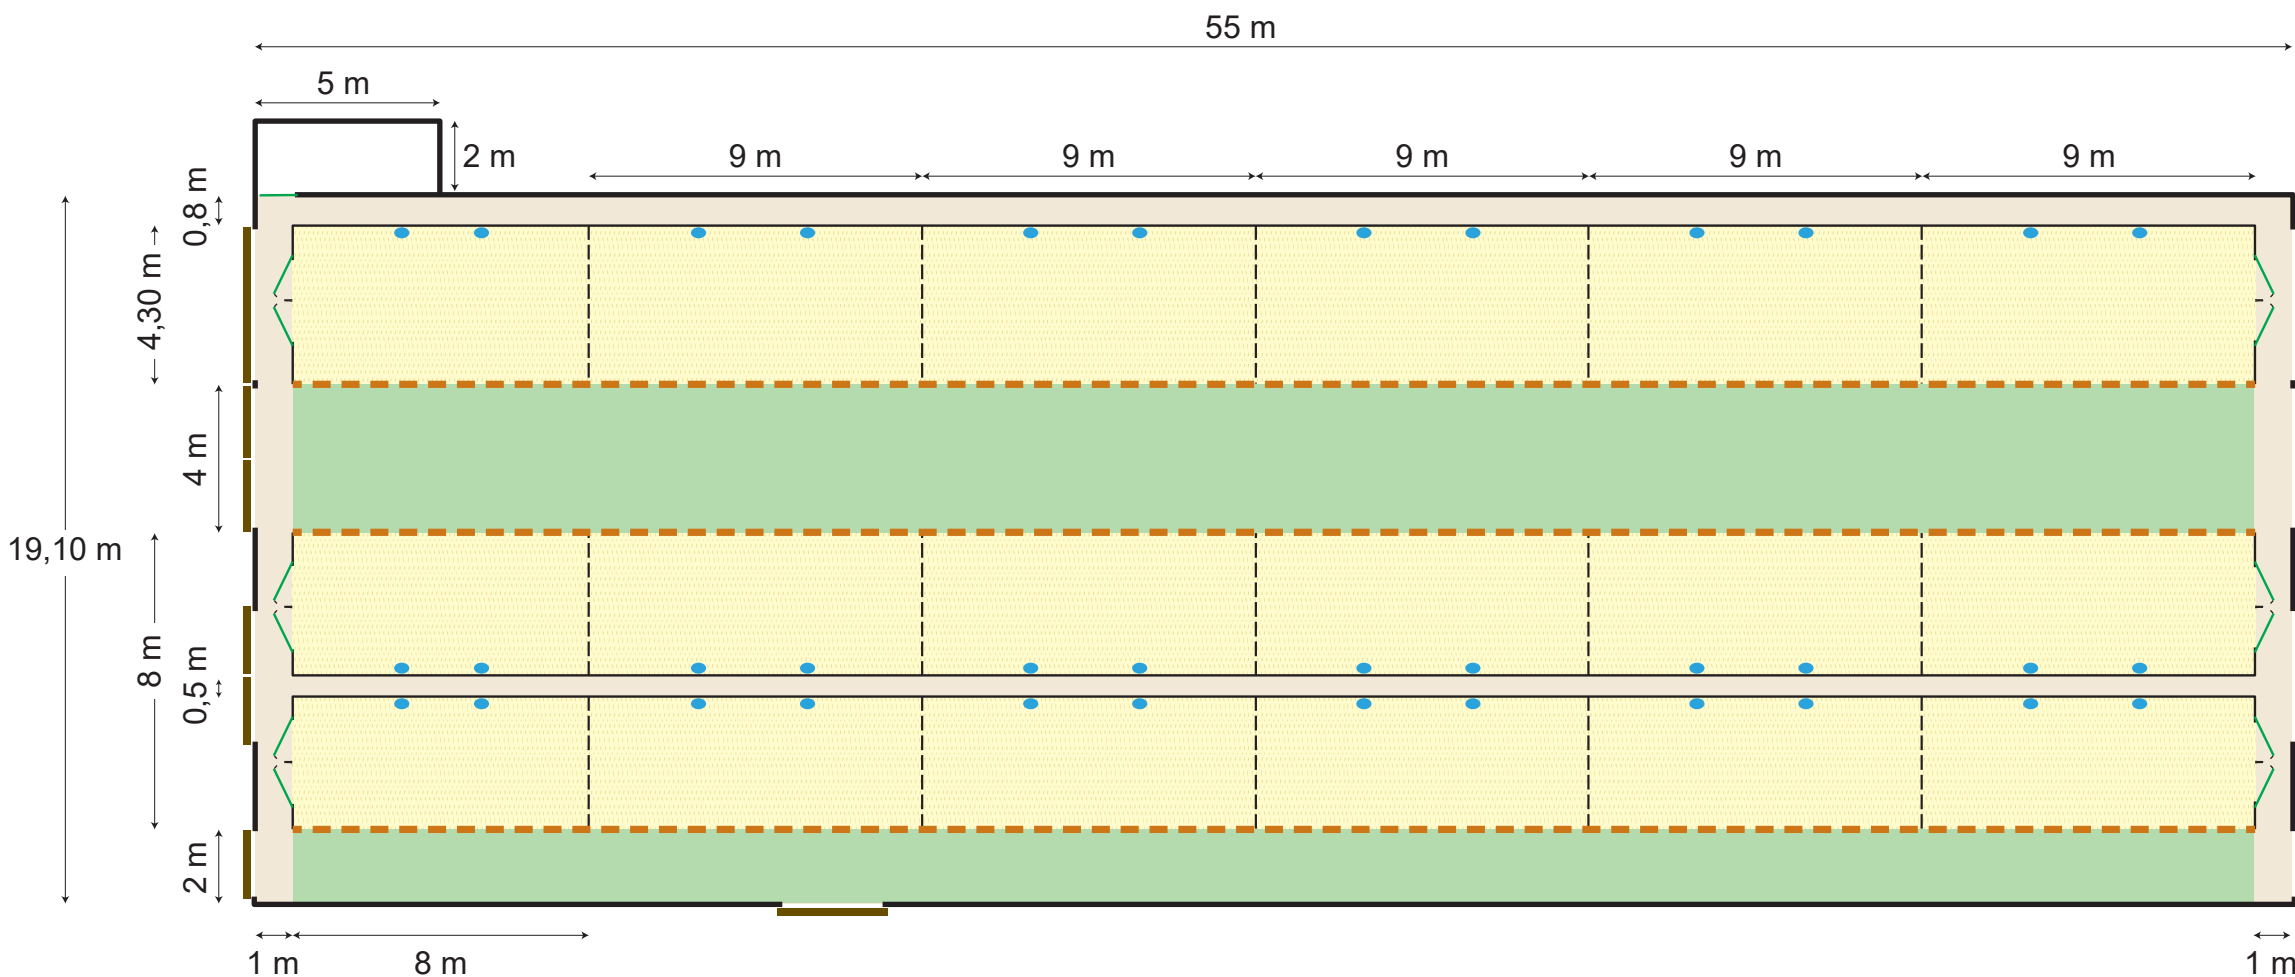

 Aire paillée

 Couloir d'alimentation

 Couloir de service

 Cornadis

 Séparations amovibles

 Abreuvoir

 Portes coulissantes