



Une bergerie de 17 m de large

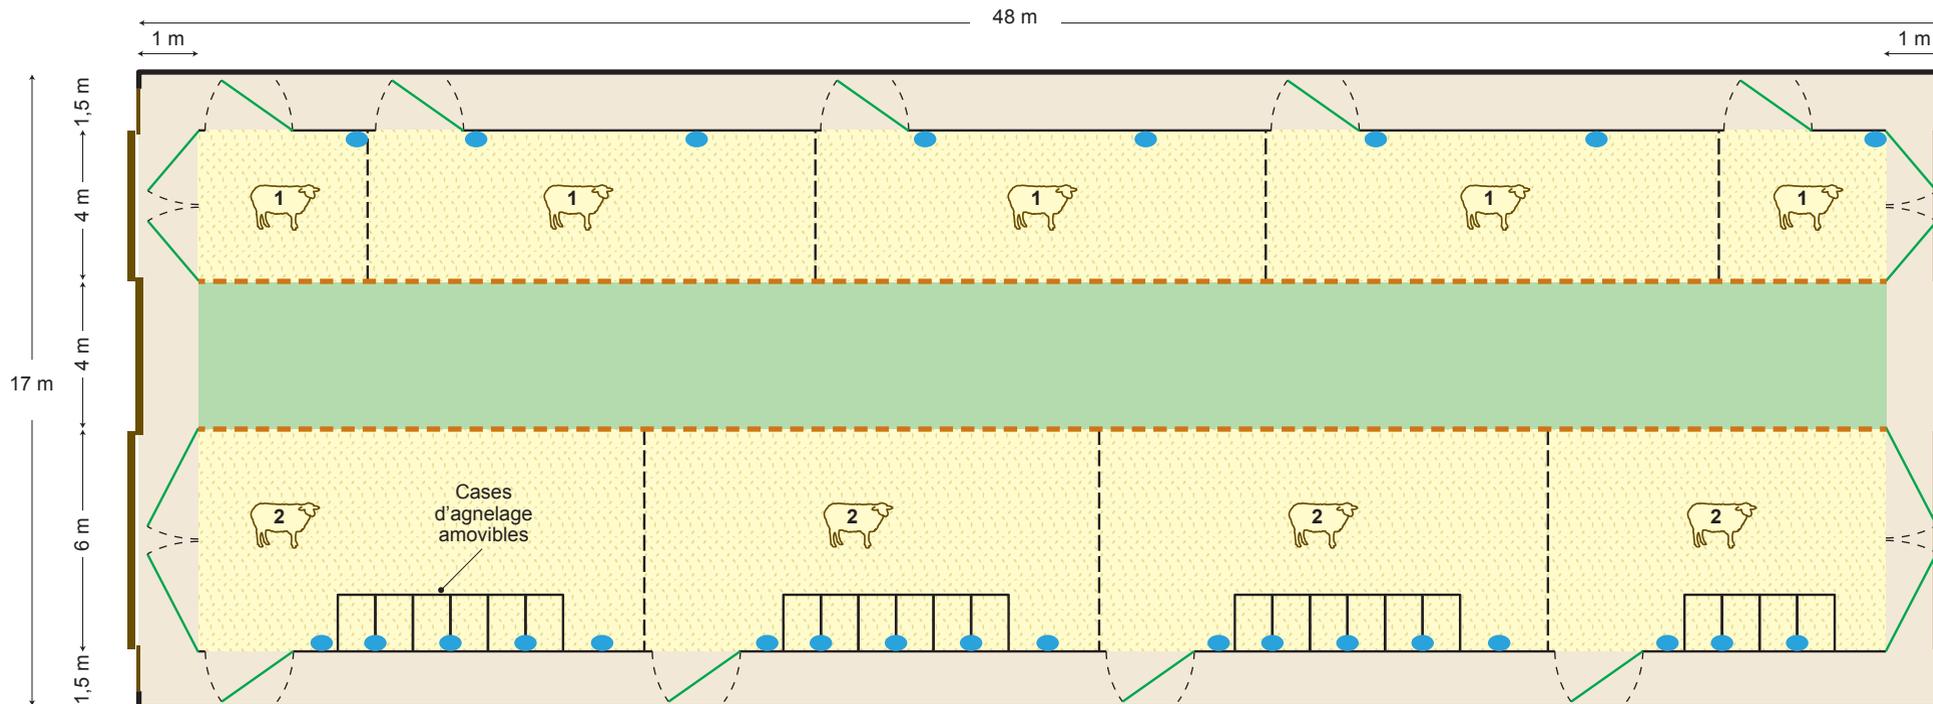

 Aire paillée

 Cornadis

 Portes coulissantes

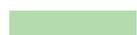 Couloir d'alimentation

 Séparations amovibles

 Brebis à l'entretien ou agnelles

 Couloir de circulation (homme et animaux)

 Abreuvoir

 Brebis en fin de gestation ou lactation