


Une bergerie de 15 m de large sans couloir latéral

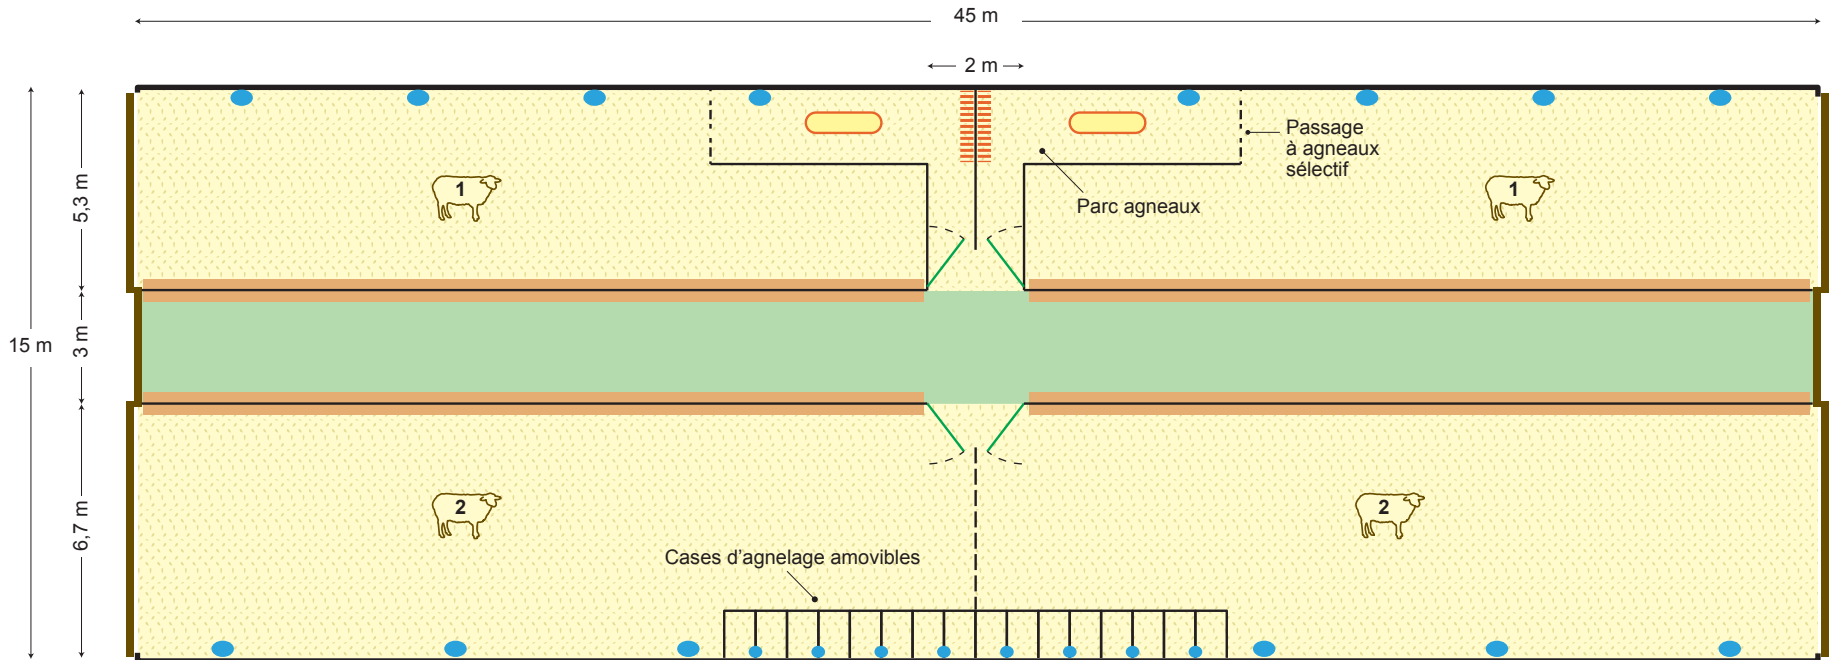

 Aire paillée


 Couloir d'alimentation

 Ratelier


 Auge

----- Séparations amovibles

 Abreuvoir

 Nourrisseur

 Portes coulissantes

 Brebis en lactation

 Brebis en fin de gestation ou lactation