


Une bergerie de 27 m de large

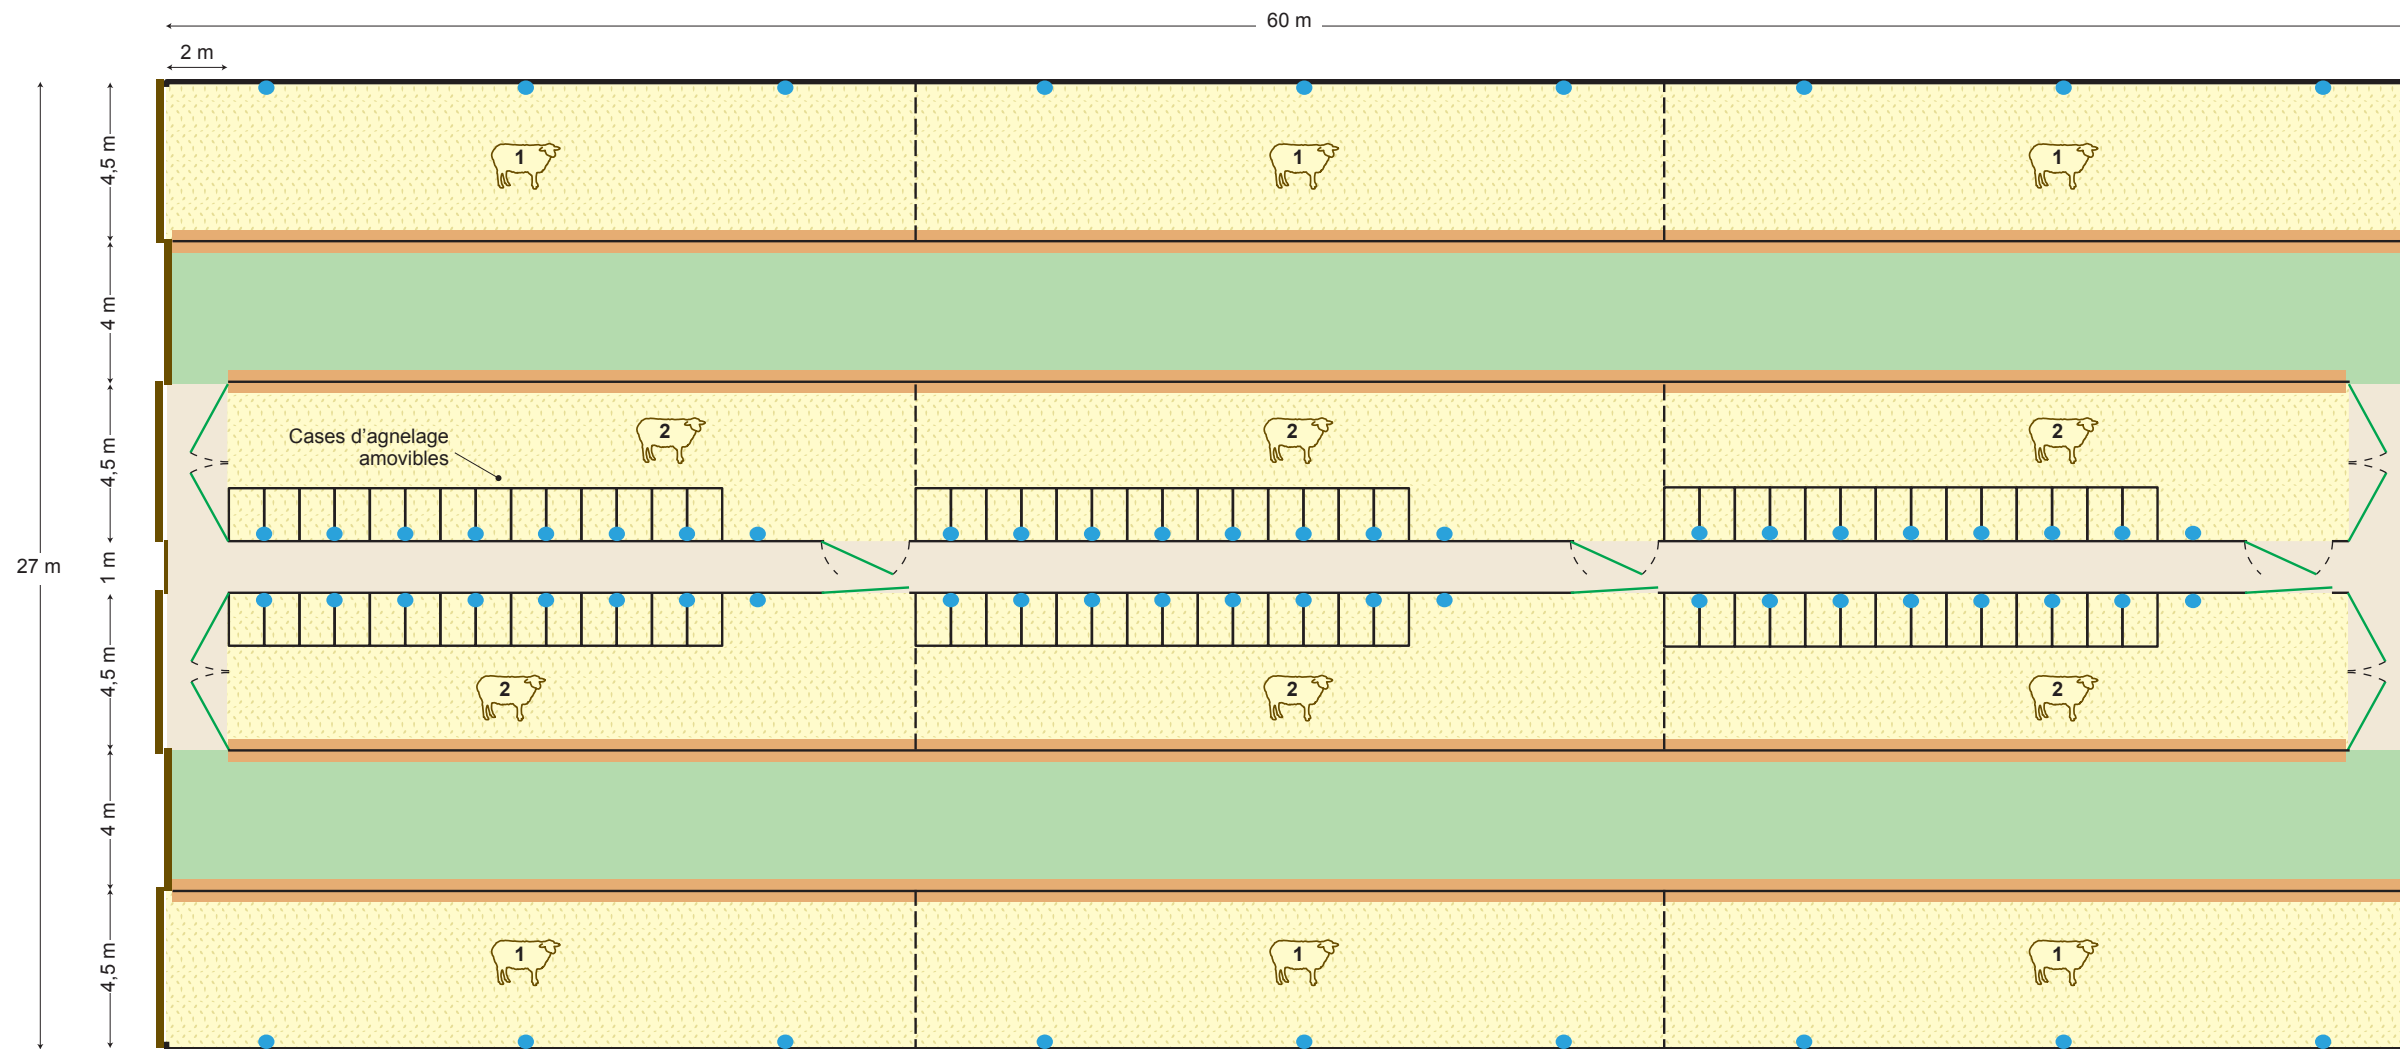

Aire paillée

Auge

Portes coulissantes

Couloir d'alimentation

Séparations amovibles

Brebis en lactation

Couloir de circulation (homme et animaux)

Abreuvoir

Brebis en fin de gestation ou lactation