


Une bergerie de 24 m de large

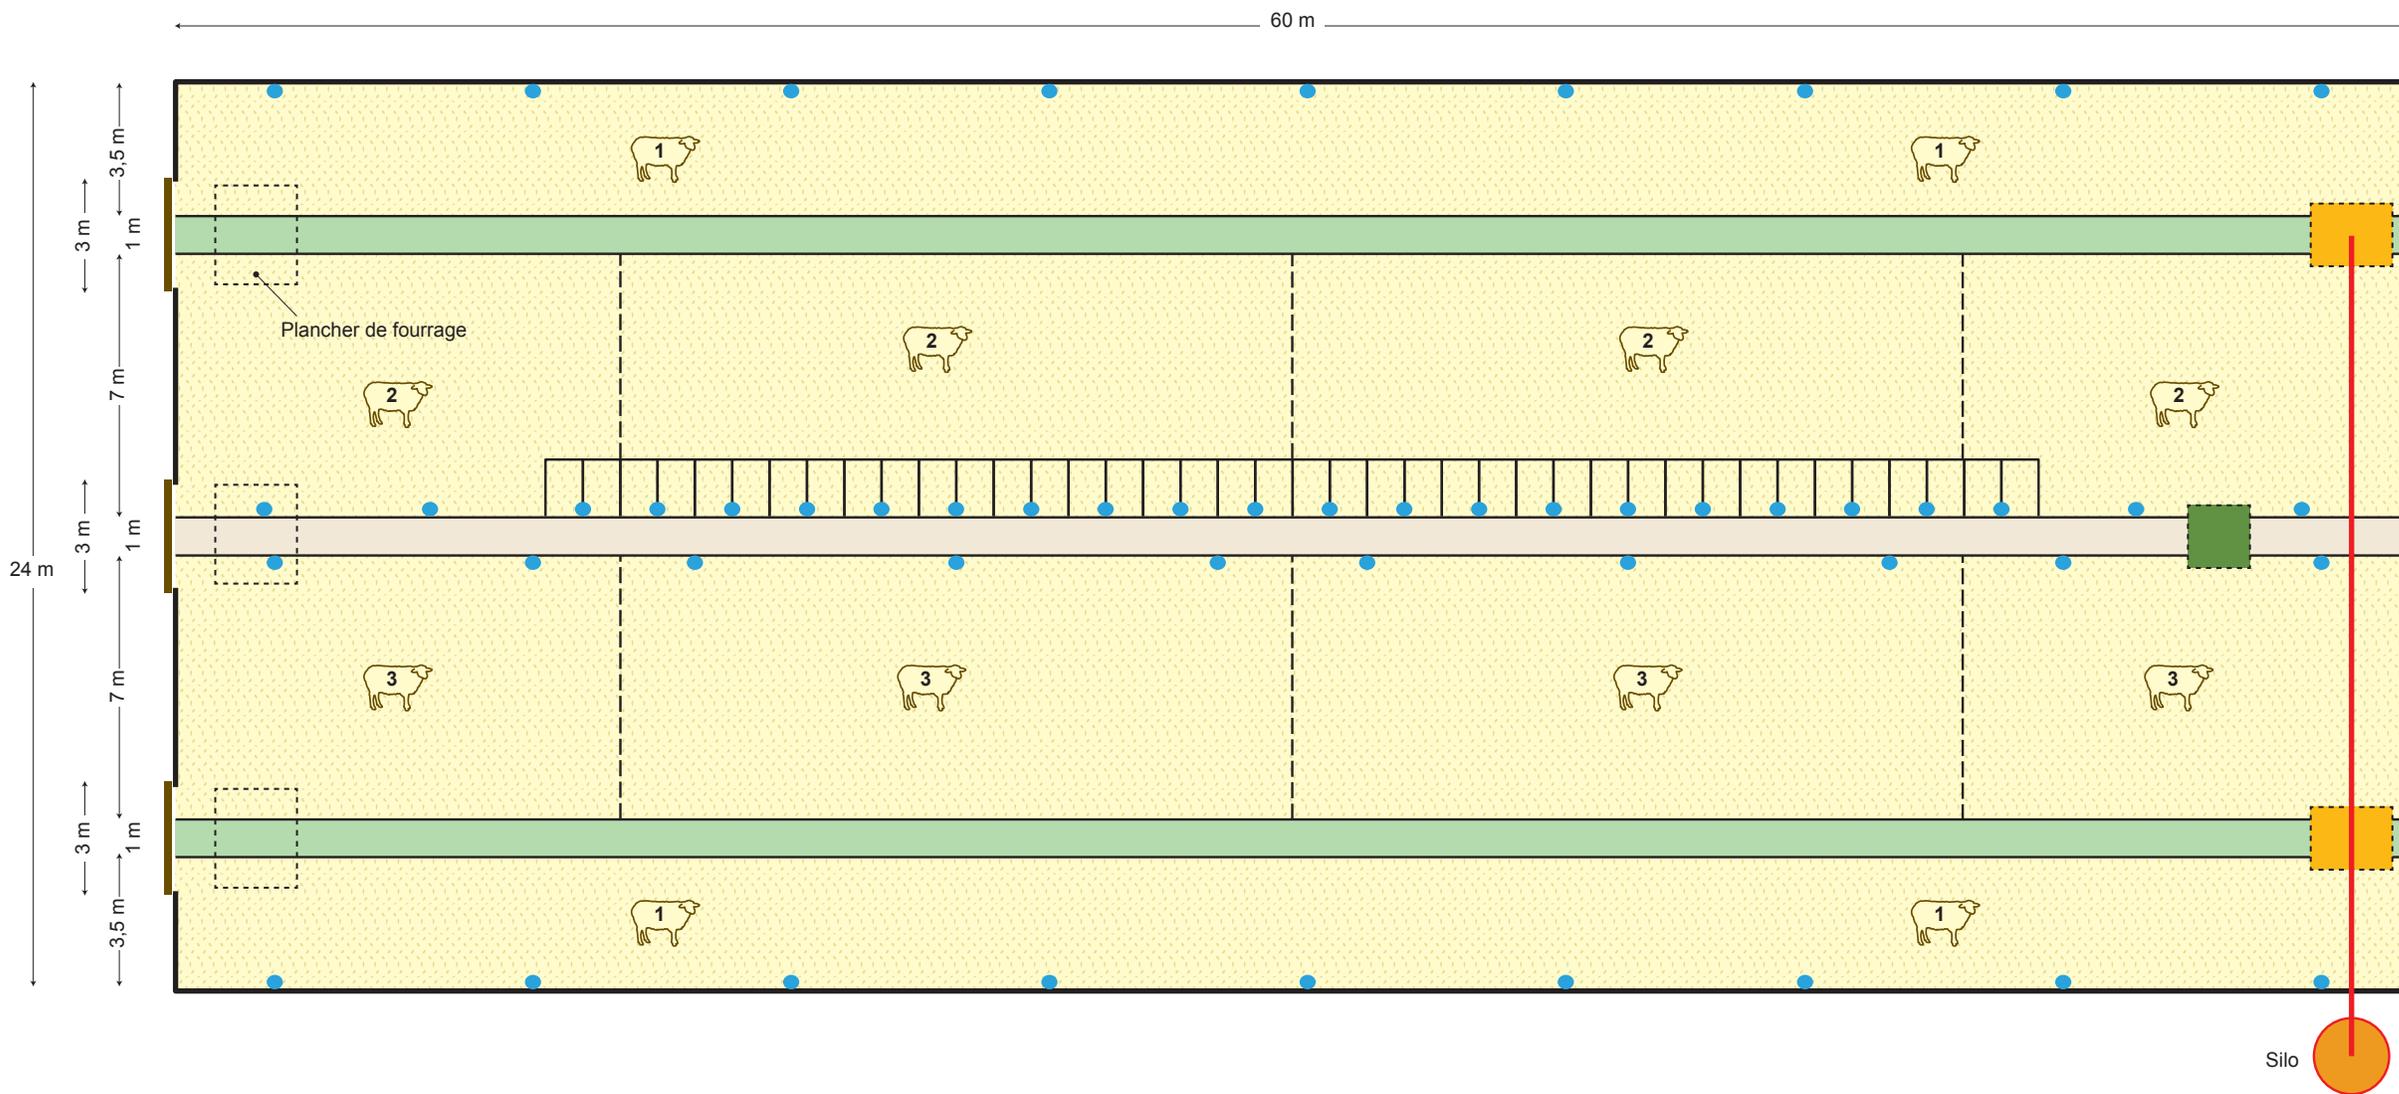

- Aire paillée
- Robot d'alimentation sur rail
- Abreuvoir
- Brebis en fin de gestation ou lactation
- Couloir d'alimentation et de paillage
- Trémie manuelle sur rail
- Portes rideaux
- Brebis en lactation
- Couloir de surveillance et de paillage
- Séparations amovibles
- Brebis à l'entretien ou agnelles

Silo