


Une bergerie de 10 m de large

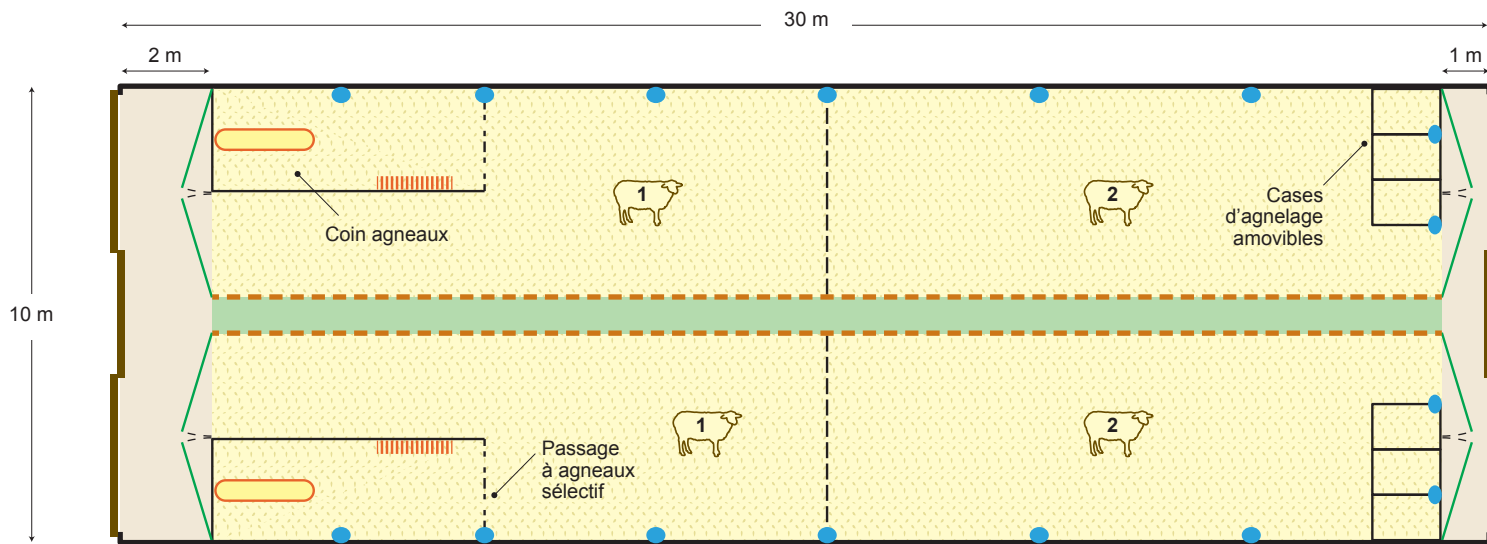

- Aire paillée
- Abreuvoir
- Tapis d'alimentation
- Nourrisseur
- Couloir de circulation (homme et animaux)
- Portes coulissantes
- Ratelier
- Brebis en lactation
- Cornadis
- Brebis en fin de gestation ou lactation
- Séparations amovibles