


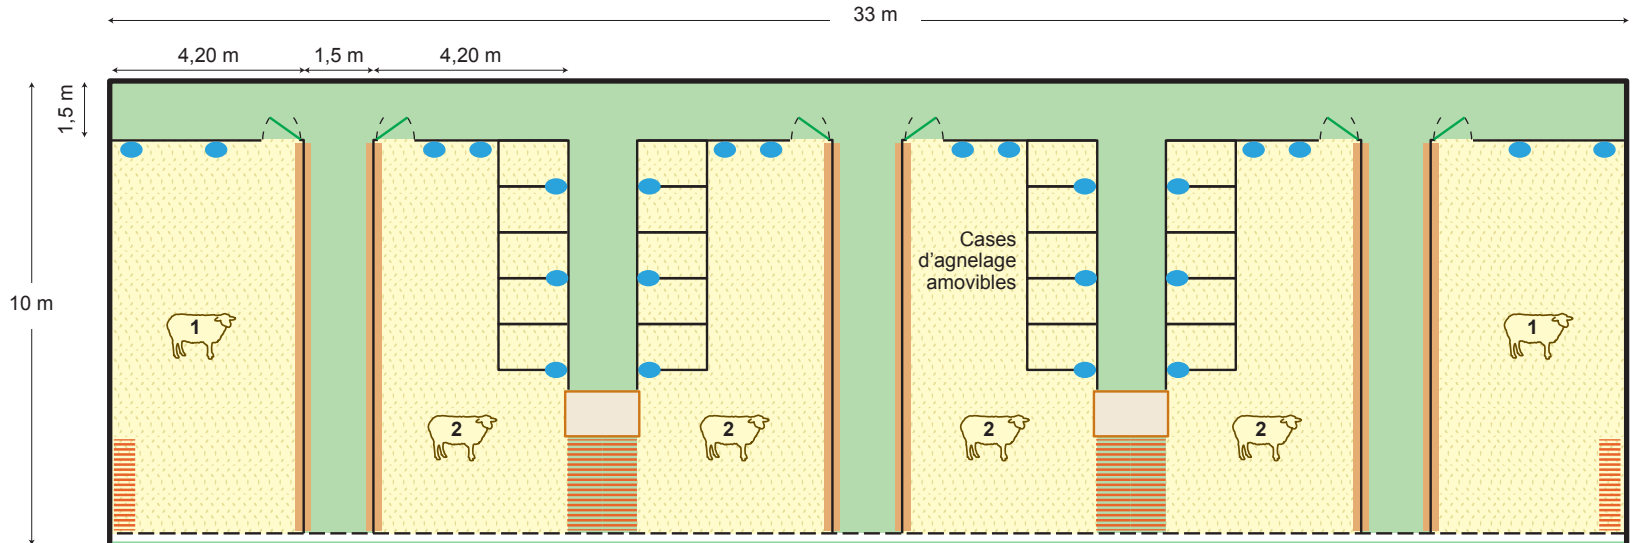

Une bergerie de 10 m de large pour agnelage et lactation avec couloirs transversaux



Aire paillée

Claires auges

Ratelier

Couloir de circulation et d'alimentation

Stock paillage cases agnelage

Agnelle

Filet/bâche

Abreuvoir

Brebis gestante