
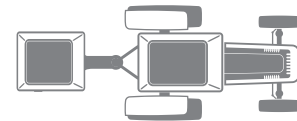



# Une bergerie de 16 m de large avec distribution extérieure

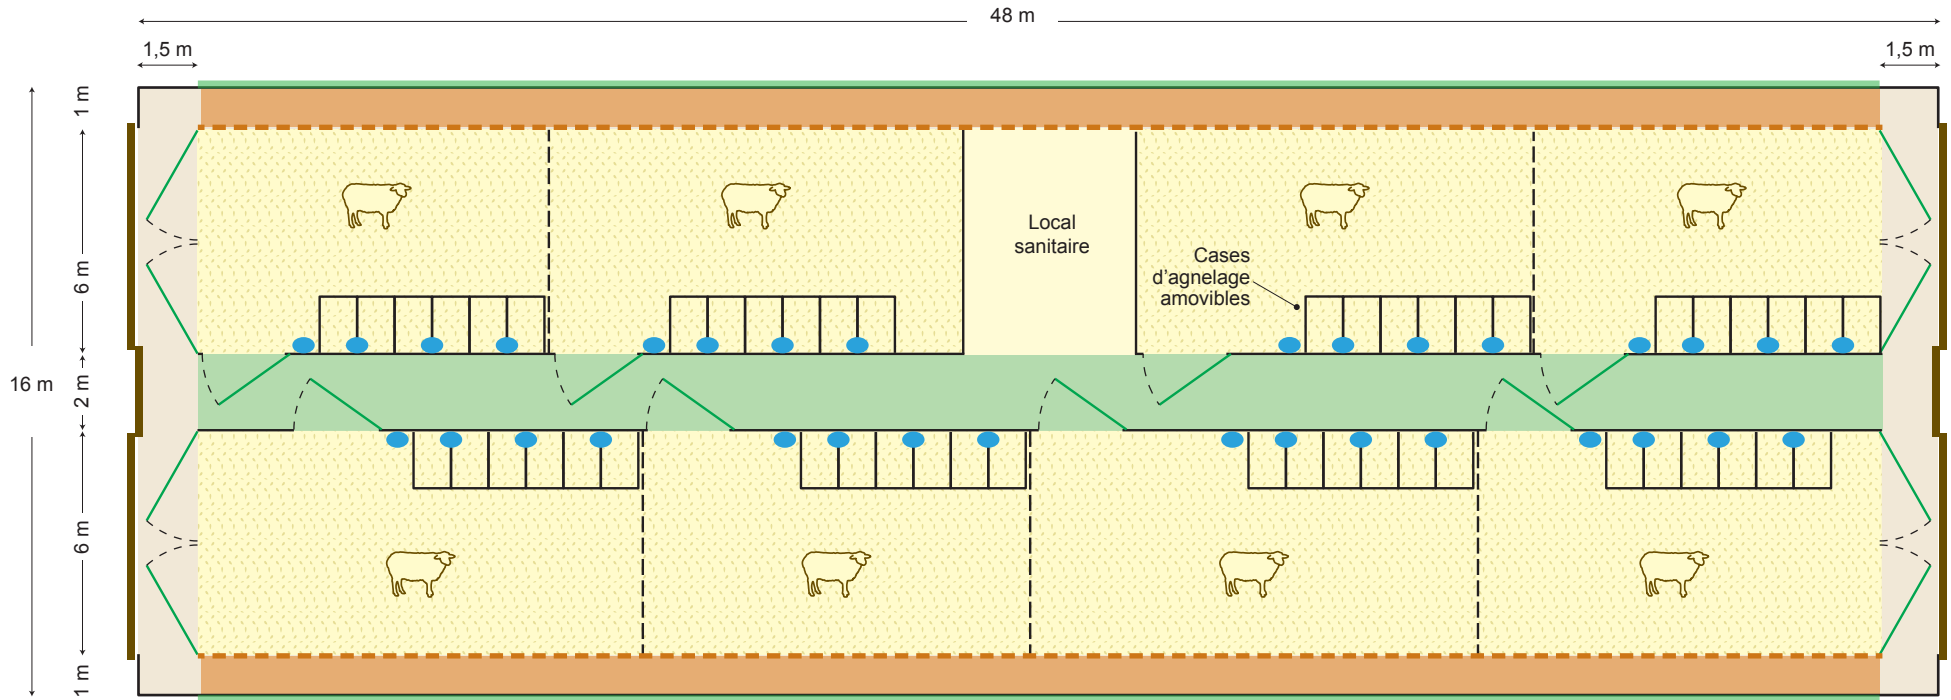

 Aire paillée


 Couloir de circulation et d'alimentation

 Couloir de circulation (homme et animaux)

 Filet/bâche

 Auge (alimentation par l'extérieur)

 Cornadis

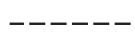 Séparations amovibles

 Abreuvoir

 Portes coulissantes

 Brebis en fin de gestation ou lactation