


Une bergerie de 16 m de large avec couloir central

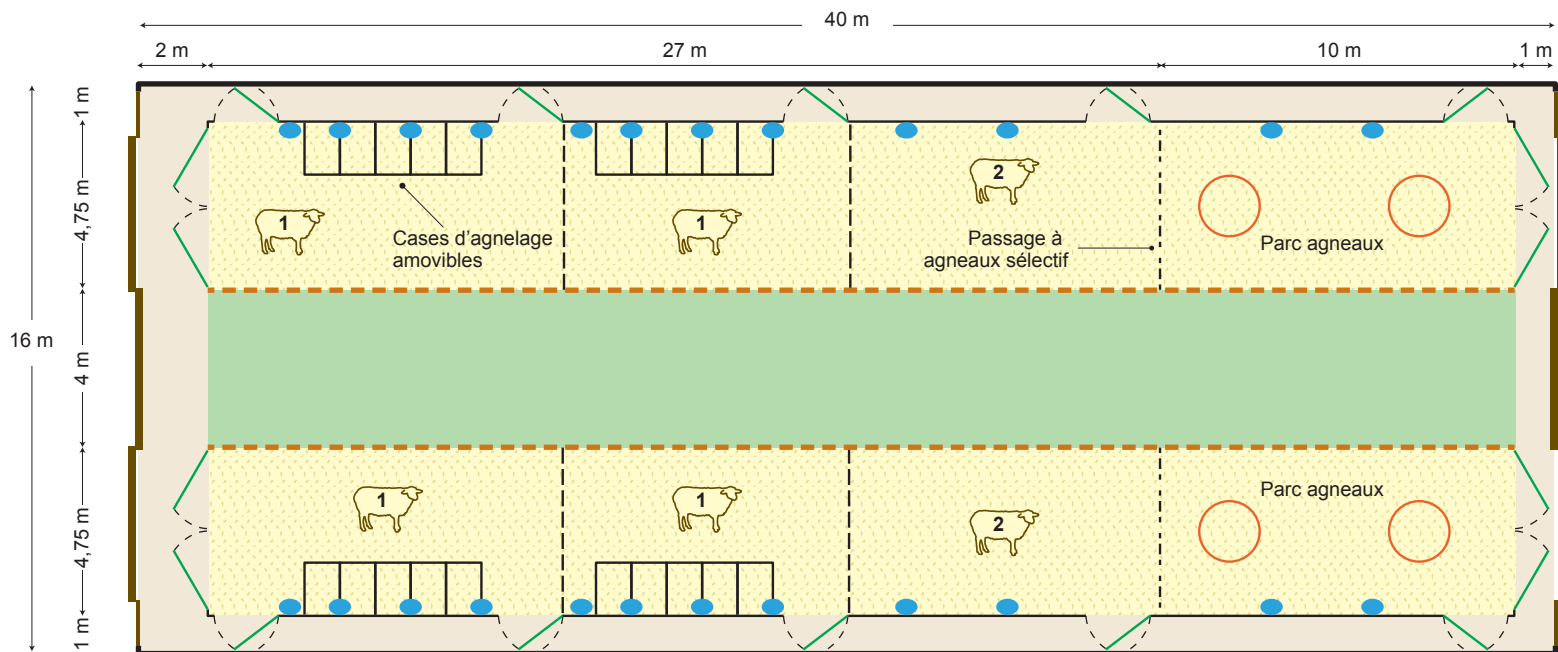

 Aire paillée

 Couloir d'alimentation

 Couloir de circulation
(homme et animaux)

 Cornadis


 Séparations amovibles

 Abreuvoir

 Nourrisseur

 Portes coulissantes

 Brebis en fin de gestation
ou lactation

 Brebis en lactation