


# Une bergerie de 30 m de large

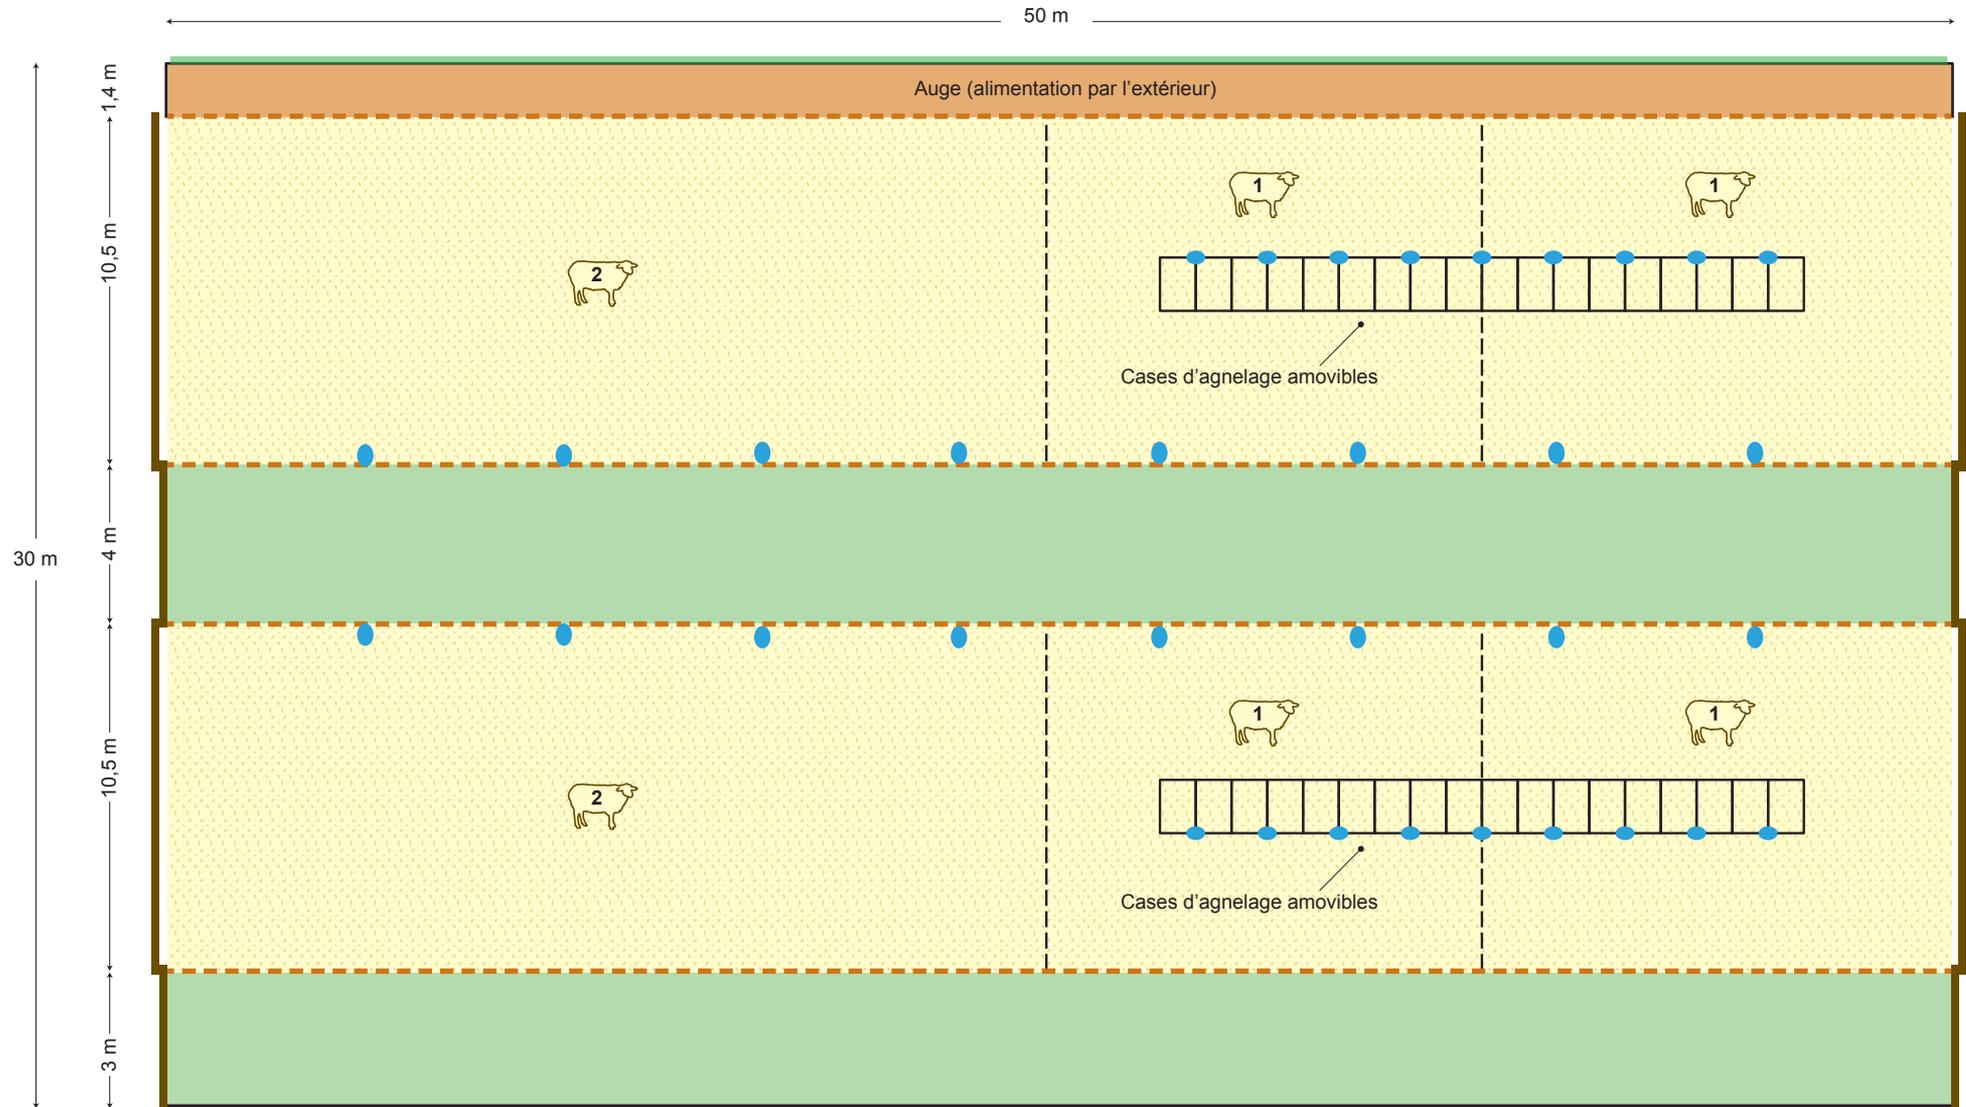

Aire paillée

Couloir d'alimentation

Filet/bâche

Auge

Cornadis

Séparations amovibles

Abreuvoir

Portes coulissantes

Brebis en fin de gestation ou lactation

Brebis en lactation