


Une bergerie de 30 m de large

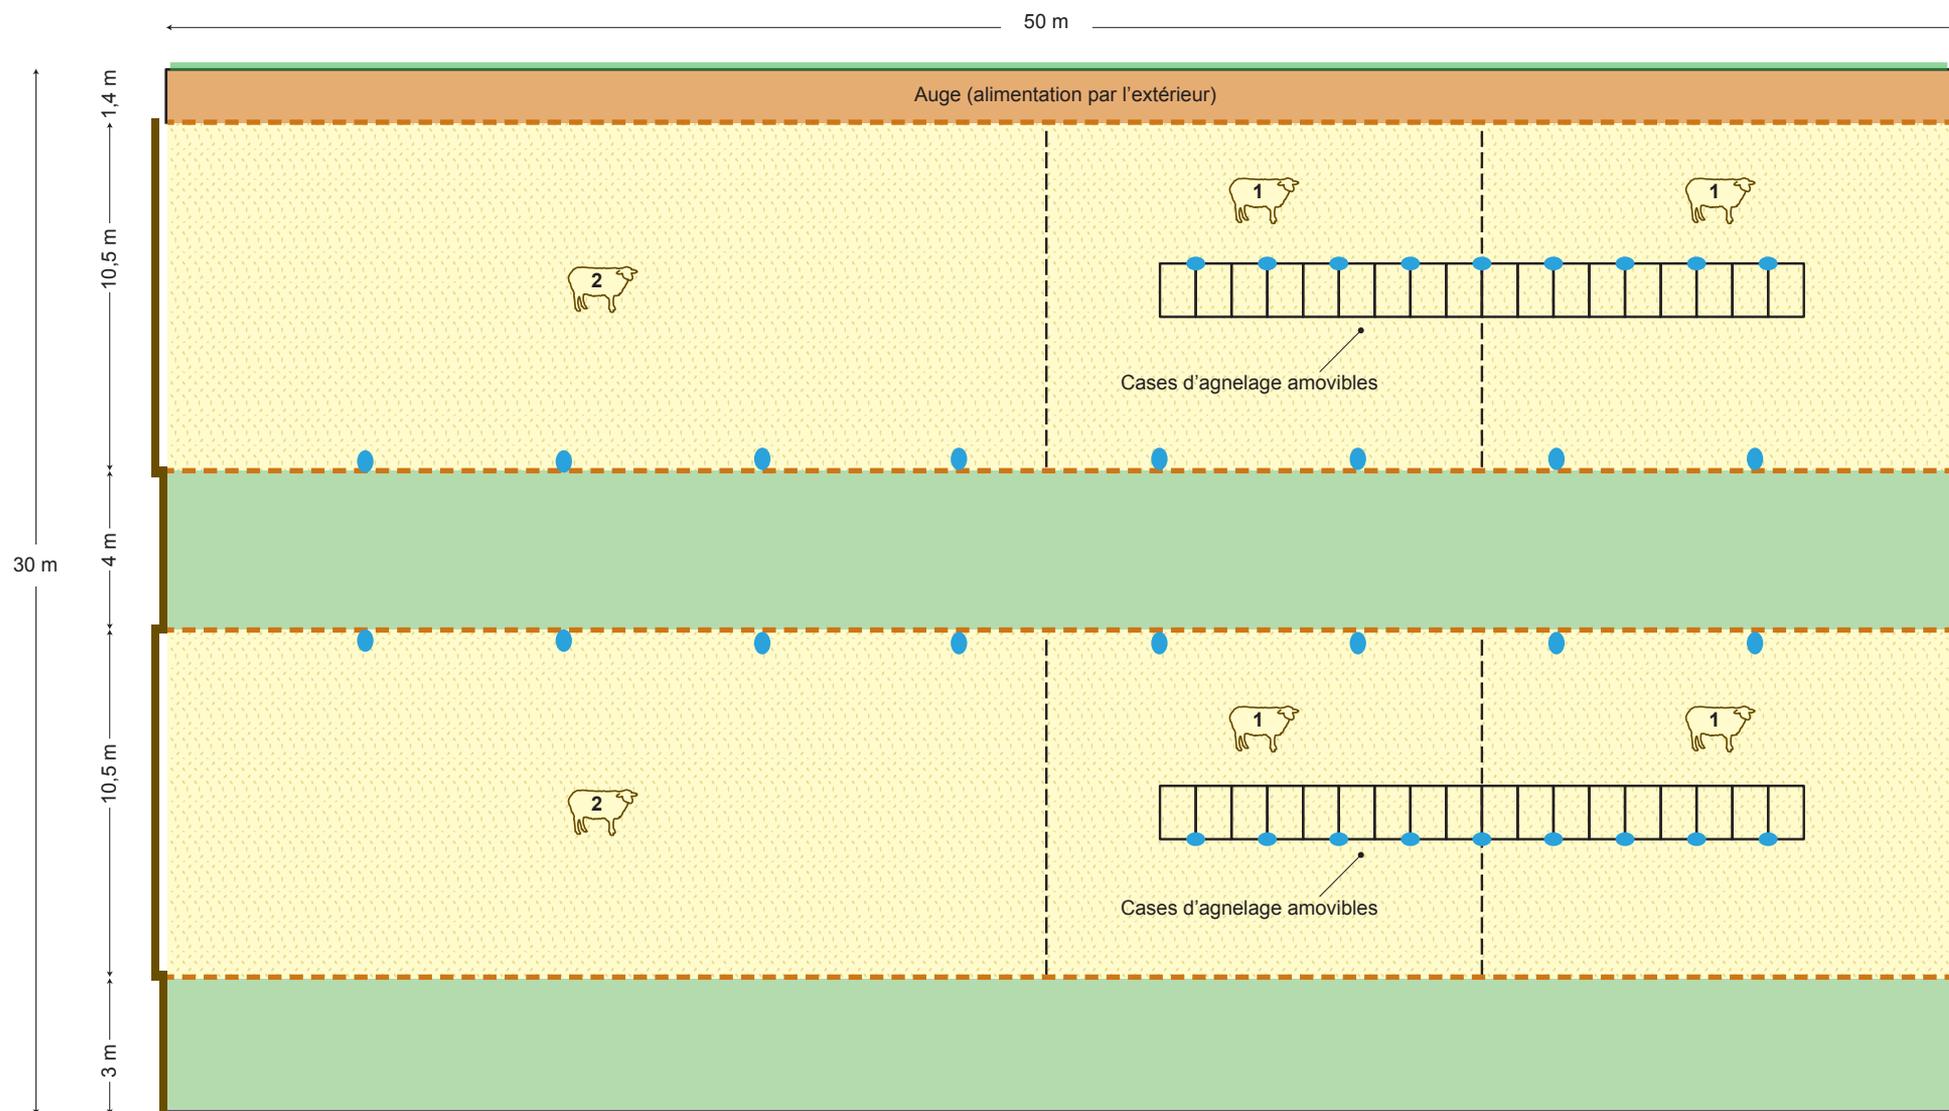

 Aire paillée

 Couloir d'alimentation

 Filet/bâche

 Auge

 Cornadis

 Séparations amovibles

 Abreuvoir

 Portes coulissantes

 Brebis en fin de gestation ou lactation

 Brebis en lactation