
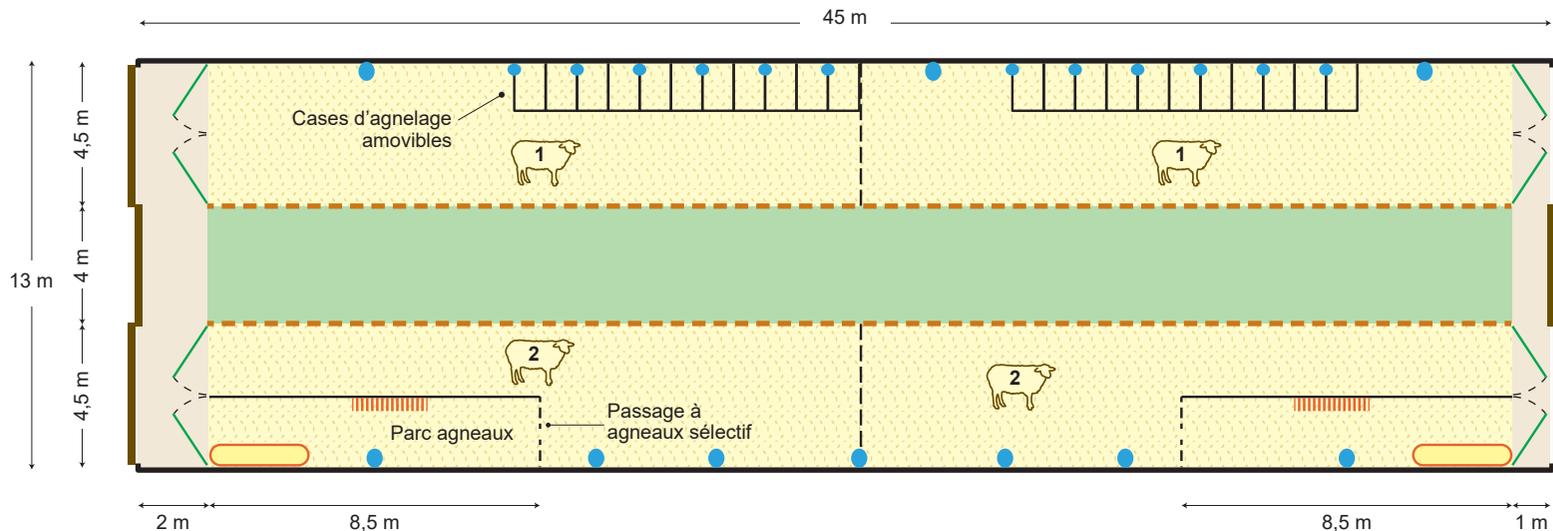


## Une bergerie de 13 m de large

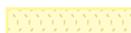

 Aire paillée

 Couloir d'alimentation

 Couloir de circulation  
(homme et animaux)

 Ratelier

 Cornadis

 Séparations amovibles

 Abreuvoir

 Nourrisseur

 Portes coulissantes

 Brebis en fin de gestacion  
ou lactacion

 Brebis en lactacion