


Une bergerie de 16,5 m de large

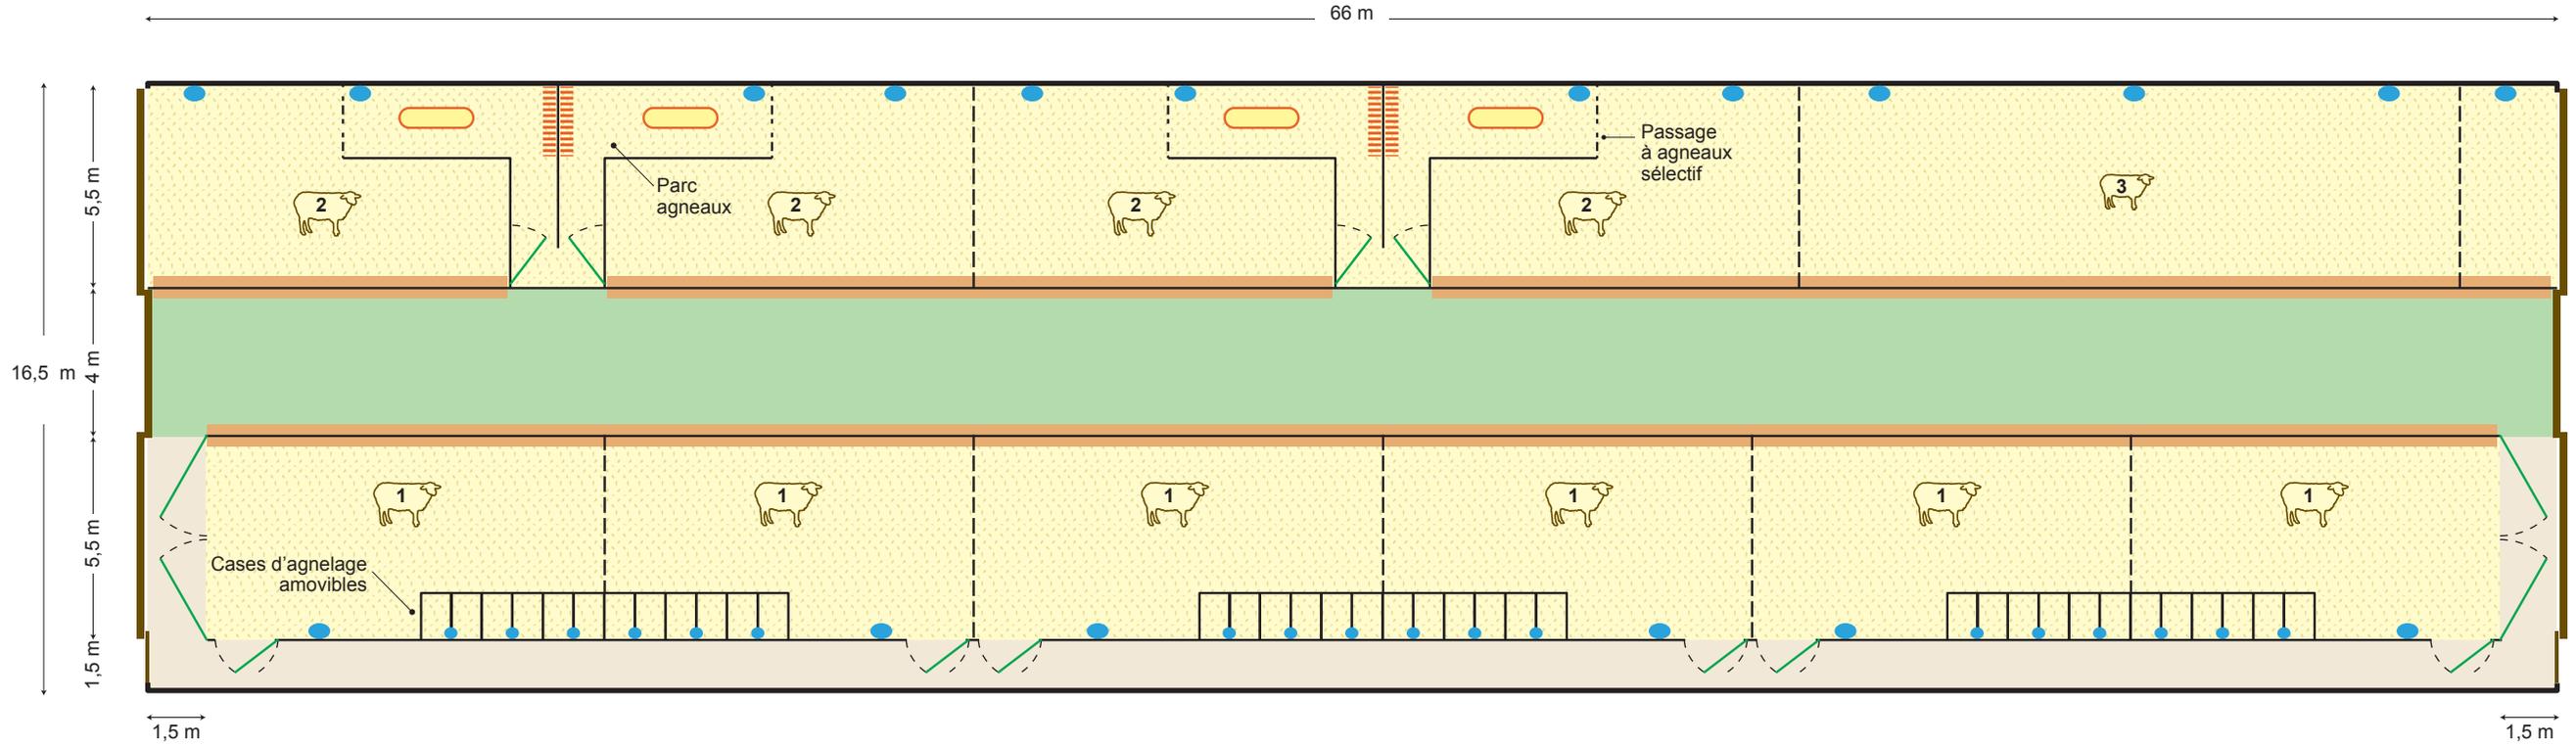

-  Aire paillée
-  Couloir d'alimentation
-  Couloir de circulation (homme et animaux)
-  Ratelier
-  Auge
-  Séparations amovibles
-  Abreuvoir
-  Nourrisseur
-  Portes coulissantes
-  Brebis en fin de gestation ou lactation
-  Brebis en lactation
-  Agnelles