




Une bergerie de 20 m de large

Silo

40 m

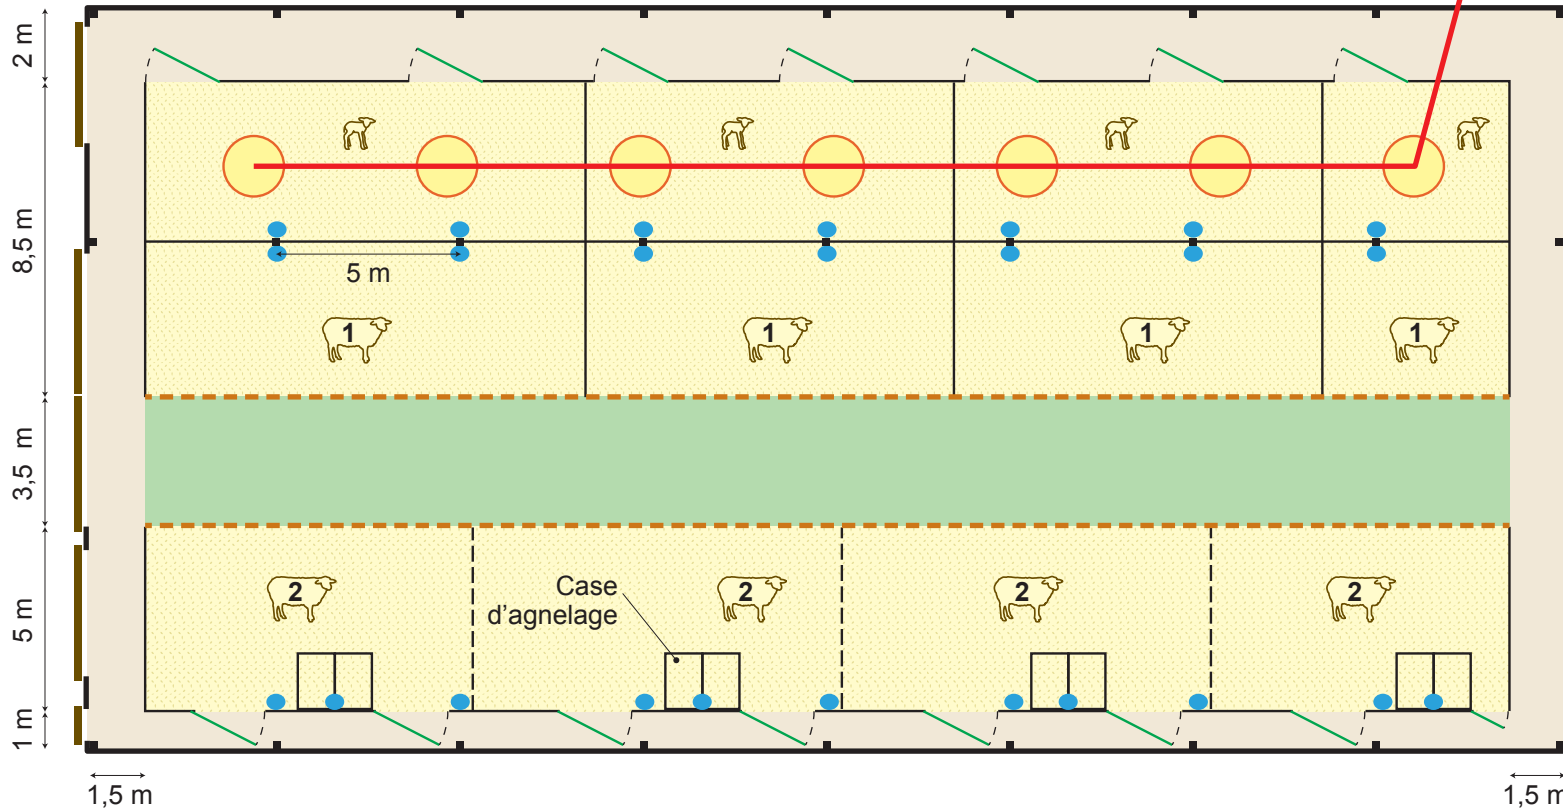

Aire paillée

Couloir d'alimentation

Couloir de circulation
(homme et animaux)

Poteau

Abreuvoir

Séparations amovibles

Cornadis

Nourrisseurs

Vis d'alimentation

Portes coulissantes

Agneaux

Brebis vides

Brebis gestantes