


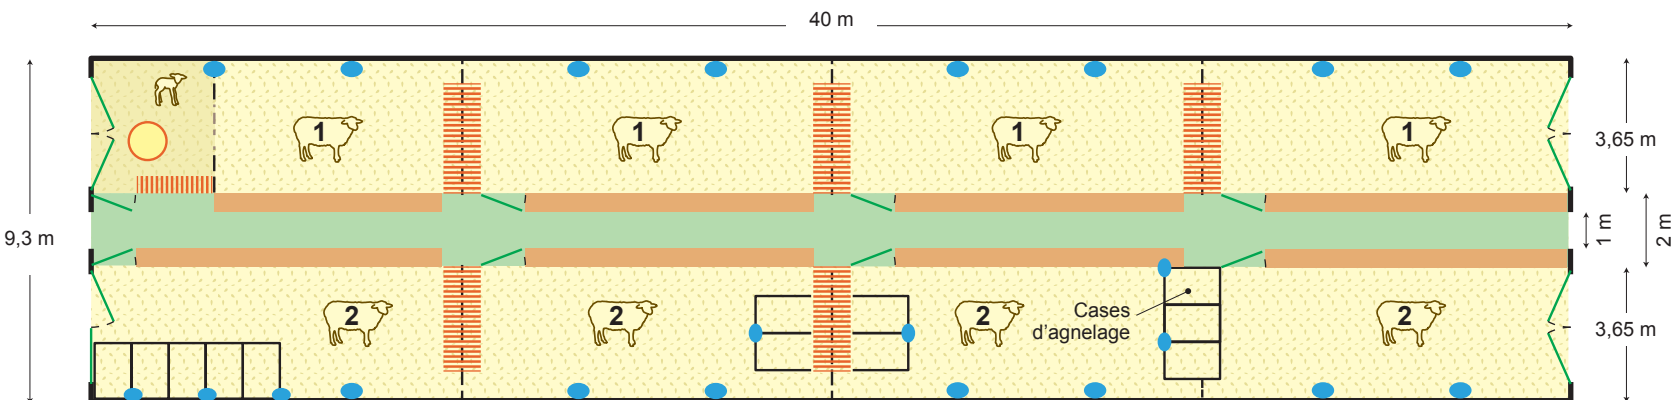

Un tunnel de 9,3 m de large avec couloir central de 1 m



 Aire paillée

 Parc à agneaux

 Abreuvoir

 Couloir d'alimentation


 Nourrisseur agneaux

 Brebis allaitantes

 Auges bois

 Passage à agneaux sélectif

 Brebis gestantes

 Ratier doubleur
avec auge

 Séparations amovibles