
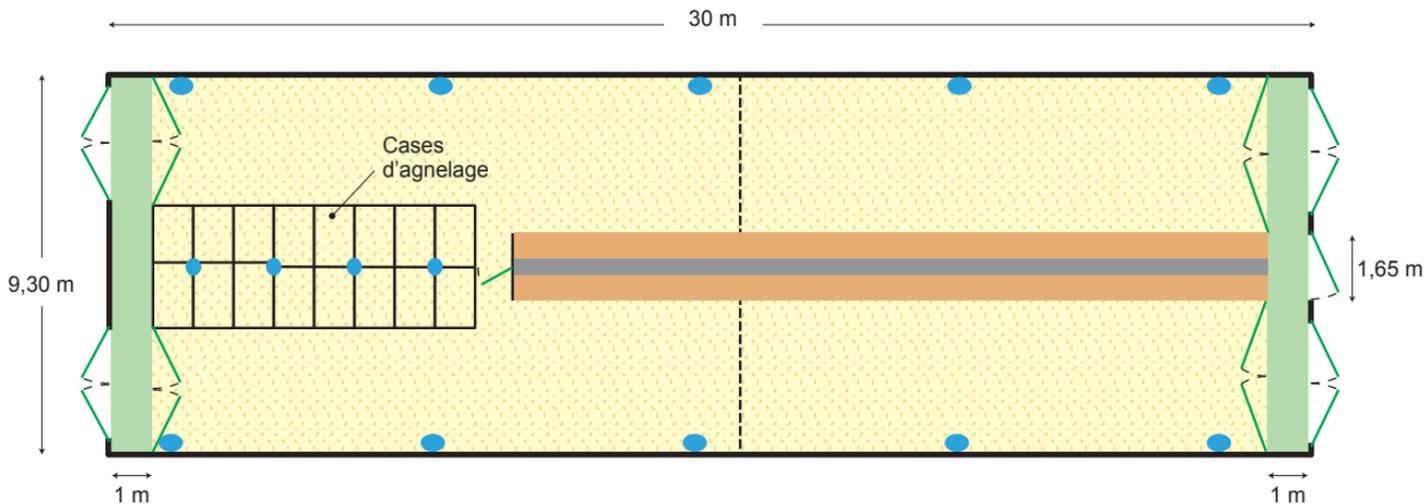
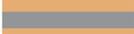


Un tunnel de 9,3 m de large avec cases d'agnelage fixes

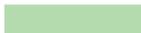

 Aire paillée

 Auge-trottoir

 Couloir d'alimentation

 Abreuvoir