


Parc de contention spécialisé agneaux 2,6 m x 9,4 m

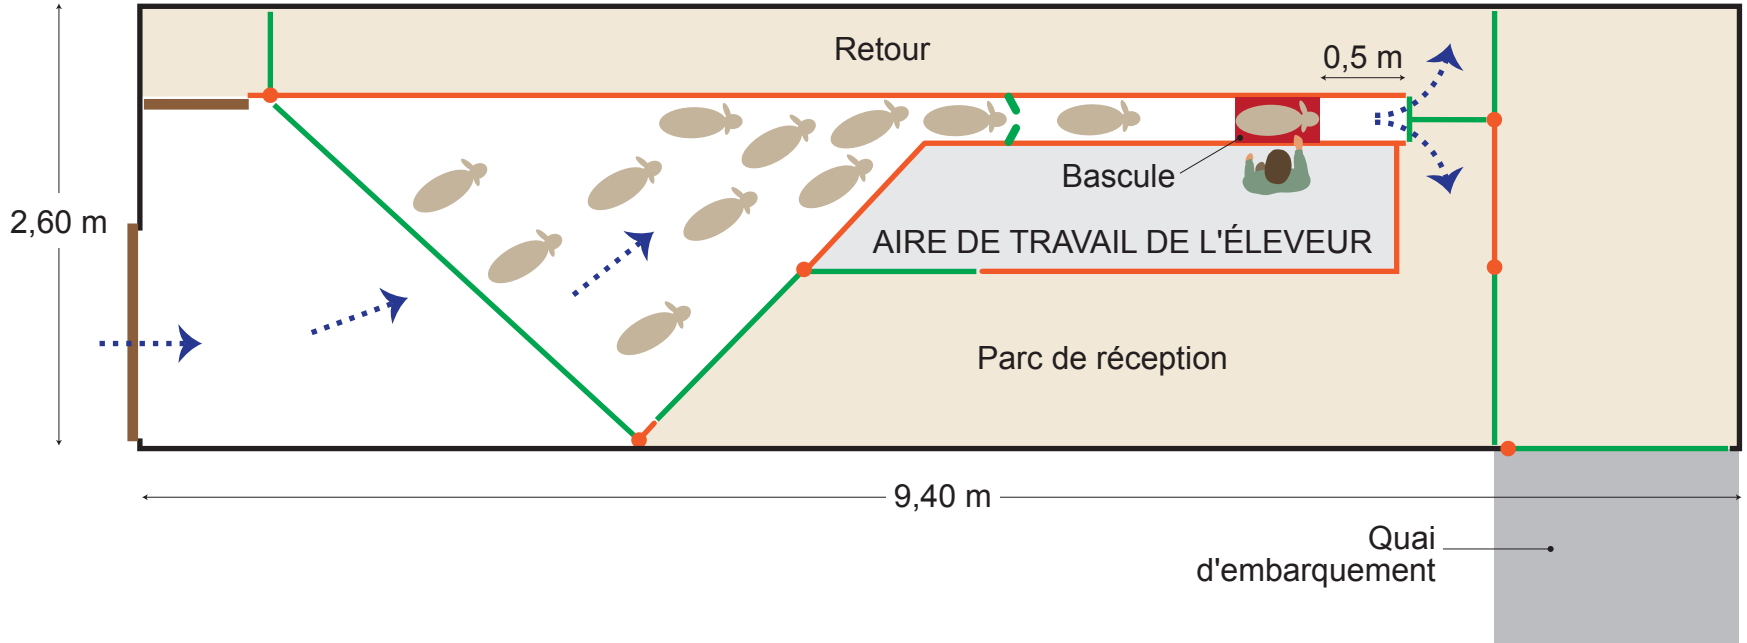

LA FILIÈRE OVINE
RECRUTE



— Paroi amovible

● — Porte ou paroi rotative

∩ Anti-recul

— Porte coulissante

⋯➤ Circulation des ovins