


Mixte ovins-bovins : fourrages distribués manuellement
Exemple d'aménagement pour 110 brebis

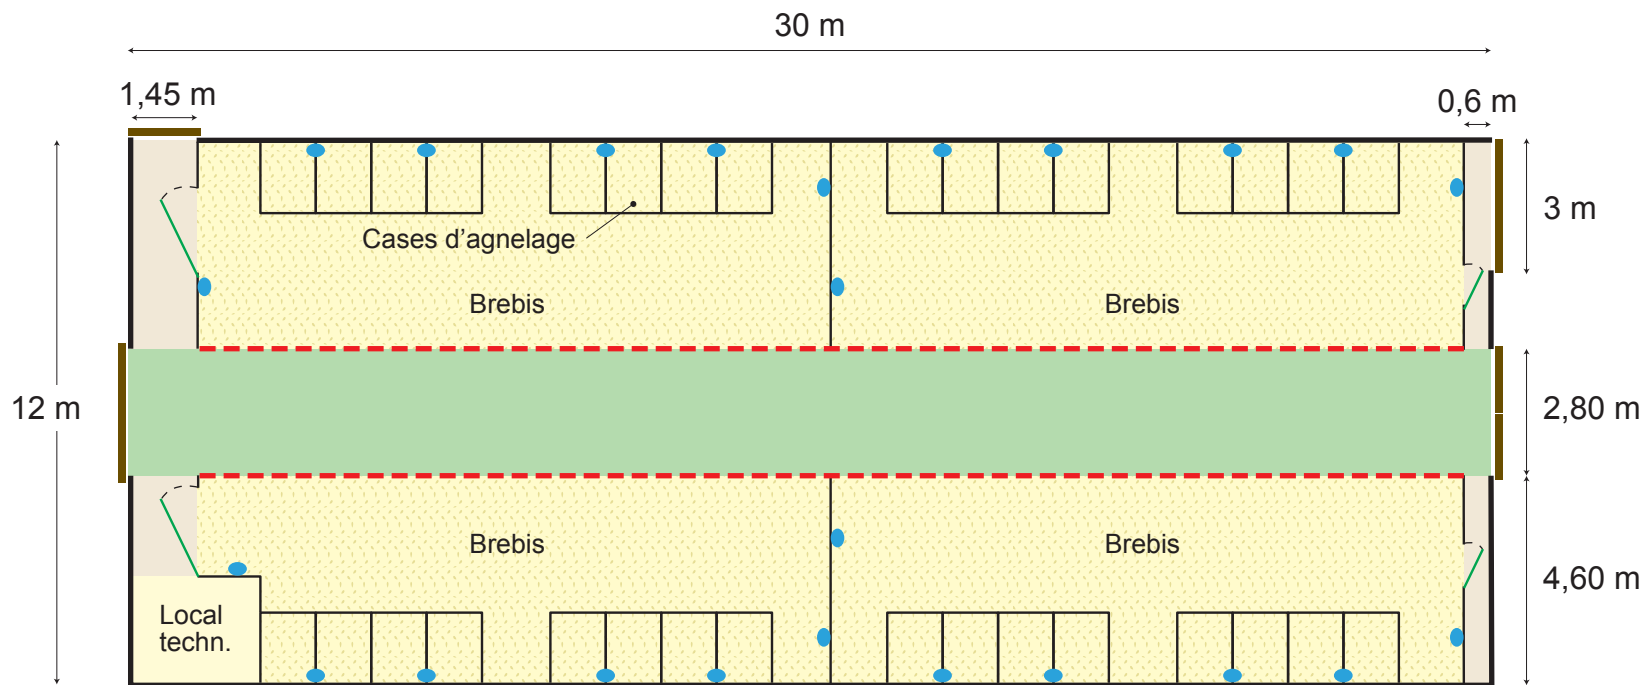

INN'OVIN
LA FILIÈRE OVINE RECRUTE



 Aire paillée

 Cornadis

 Couloir de circulation

 Abreuvoir

 Couloir d'alimentation

 Portes coulissantes