



Mixte ovins-bovins : fourrages distribués au tapis d'alimentation
Exemple d'aménagement pour 400 brebis après le réaménagement

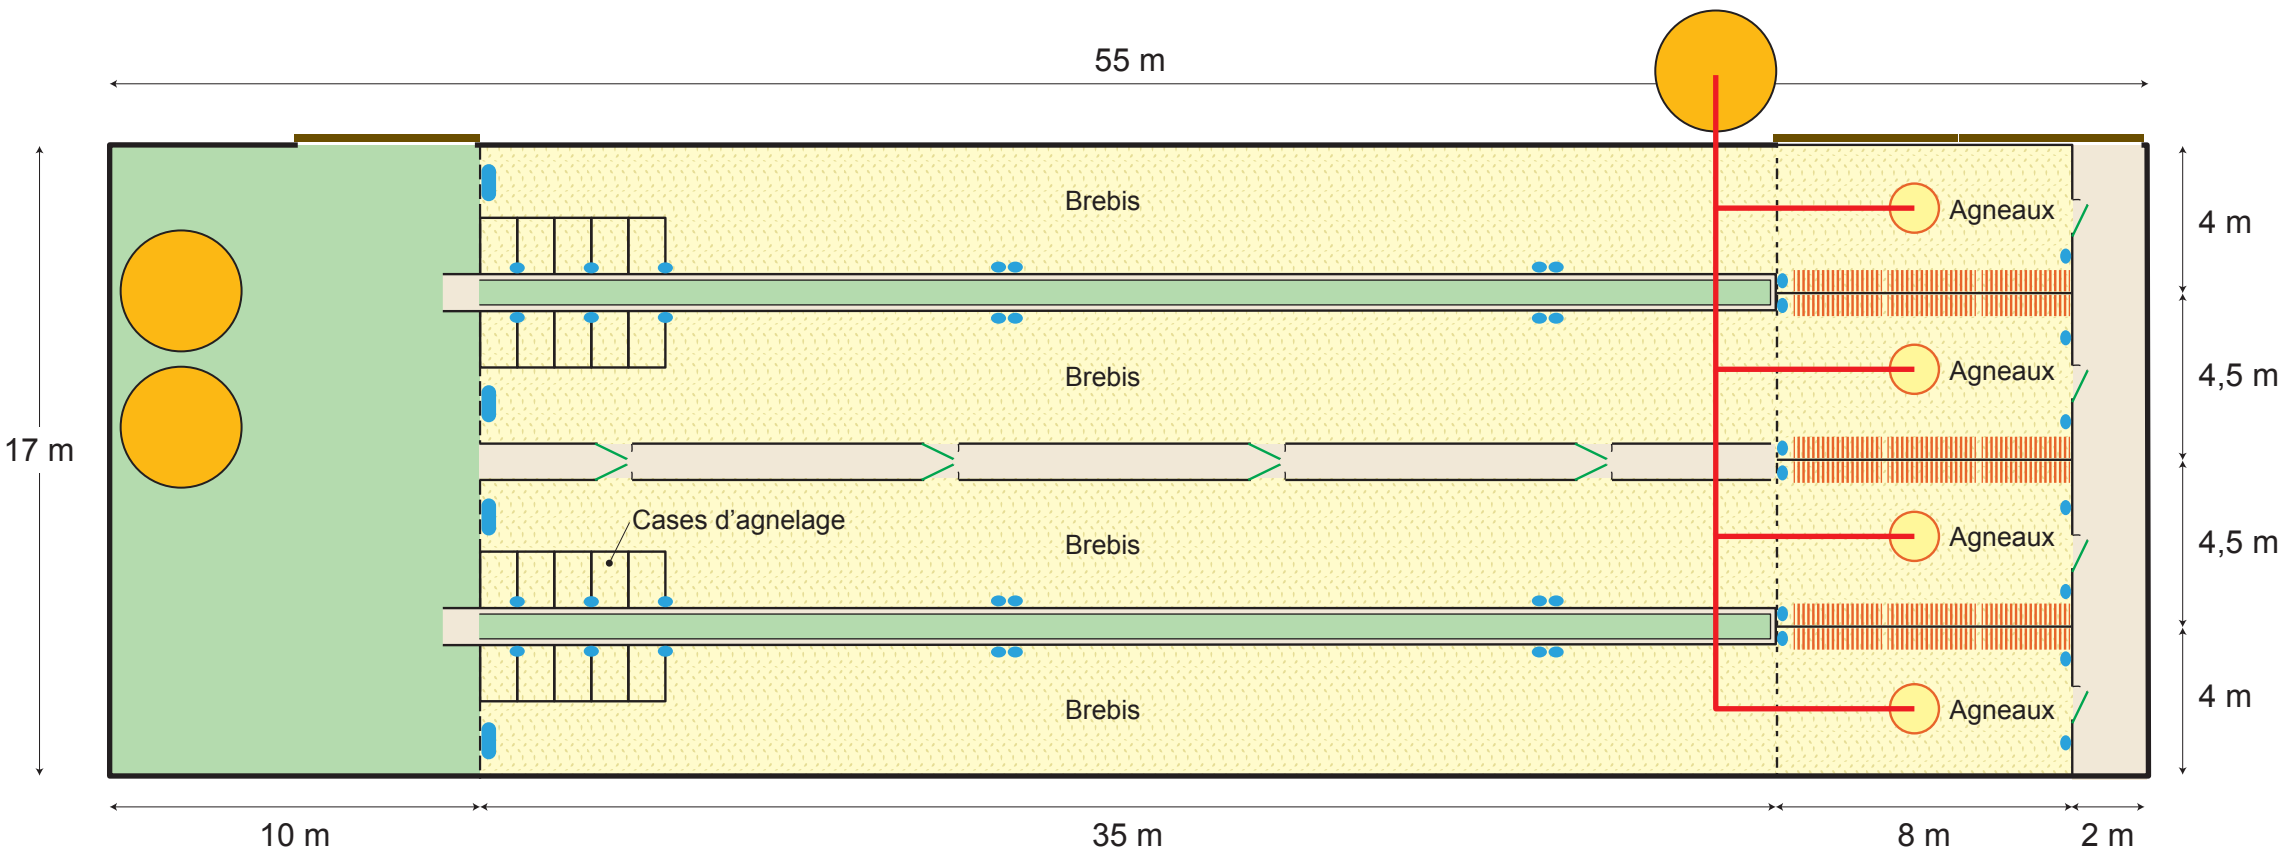

Aire paillée	Nourrisseur	Abreuvoirs de petite et grande tailles
Couloir d'alimentation	Ratelier	Séparations amovibles
Couloir de service	Tapis d'alimentation mécanisé	Portes coulissantes

Plan avant le réaménagement

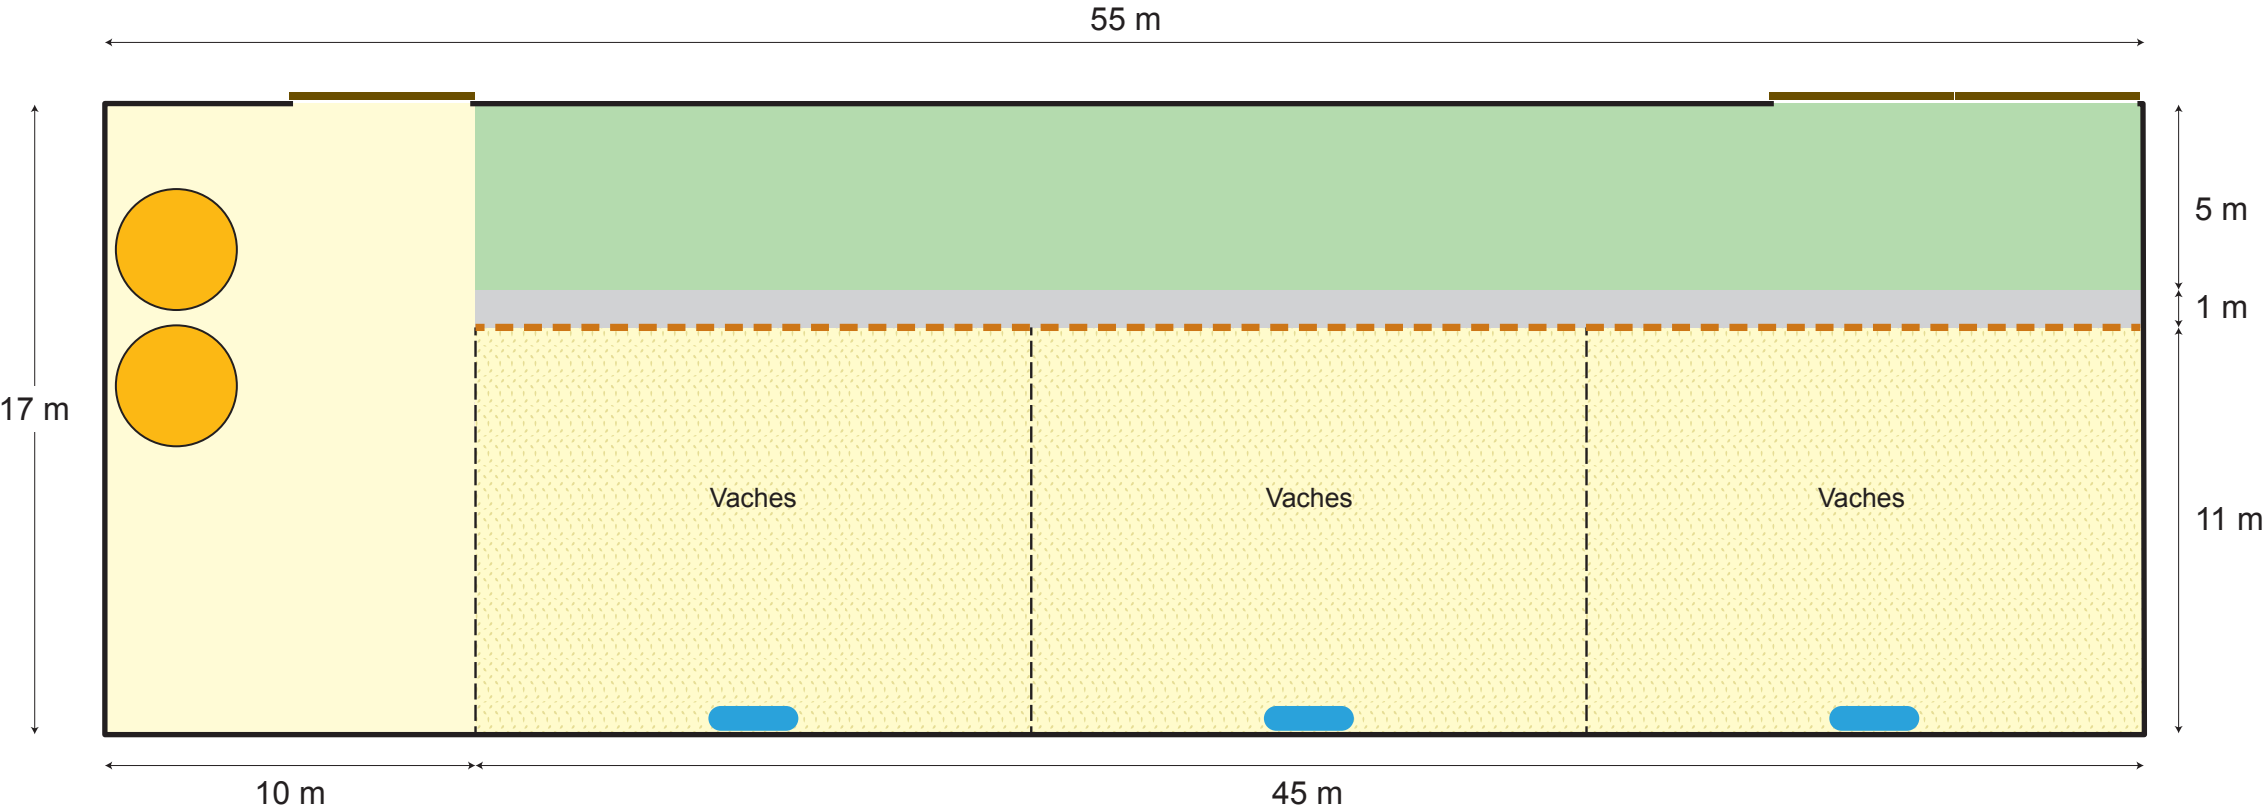

- | | | |
|------------------------|-----------------------|---------------------|
| Aire paillée | Cornadis | Portes coulissantes |
| Couloir d'alimentation | Séparations amovibles | |
| Dalle béton | Abreuvoir | |