
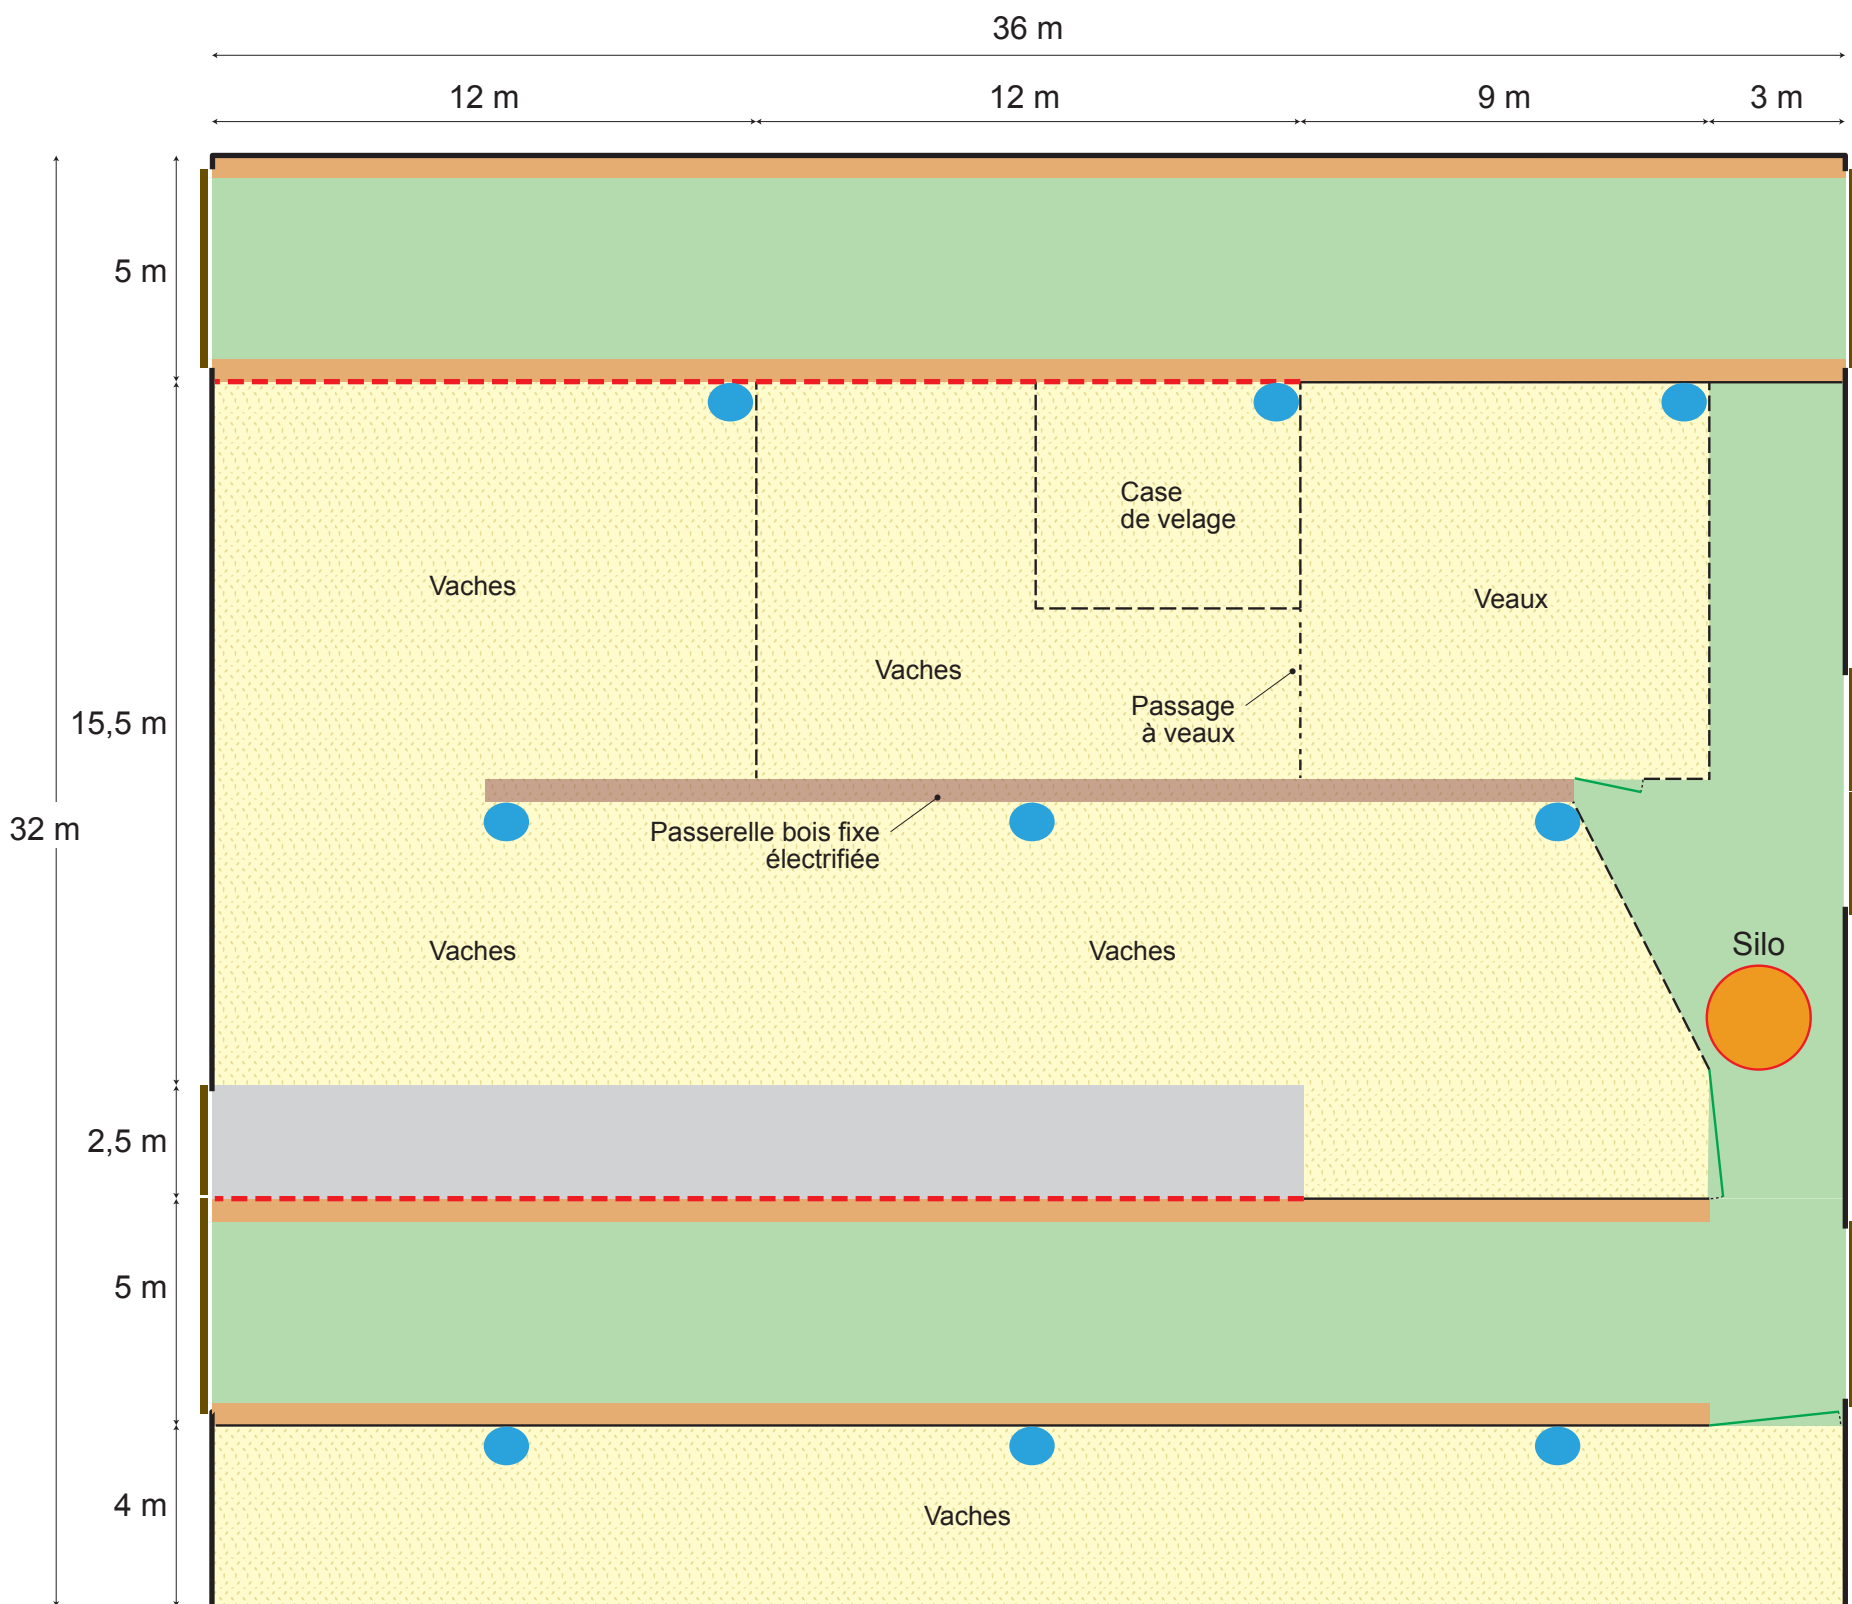


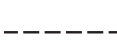

- | | | |
|--|---|---|
|  Aire paillée |  Séparation amovible |  Abreuvoir |
|  Couloir d'alimentation |  Cornadis |  Portes coulissantes |
|  Dalle béton surélevée |  Auge bétonnée | |